


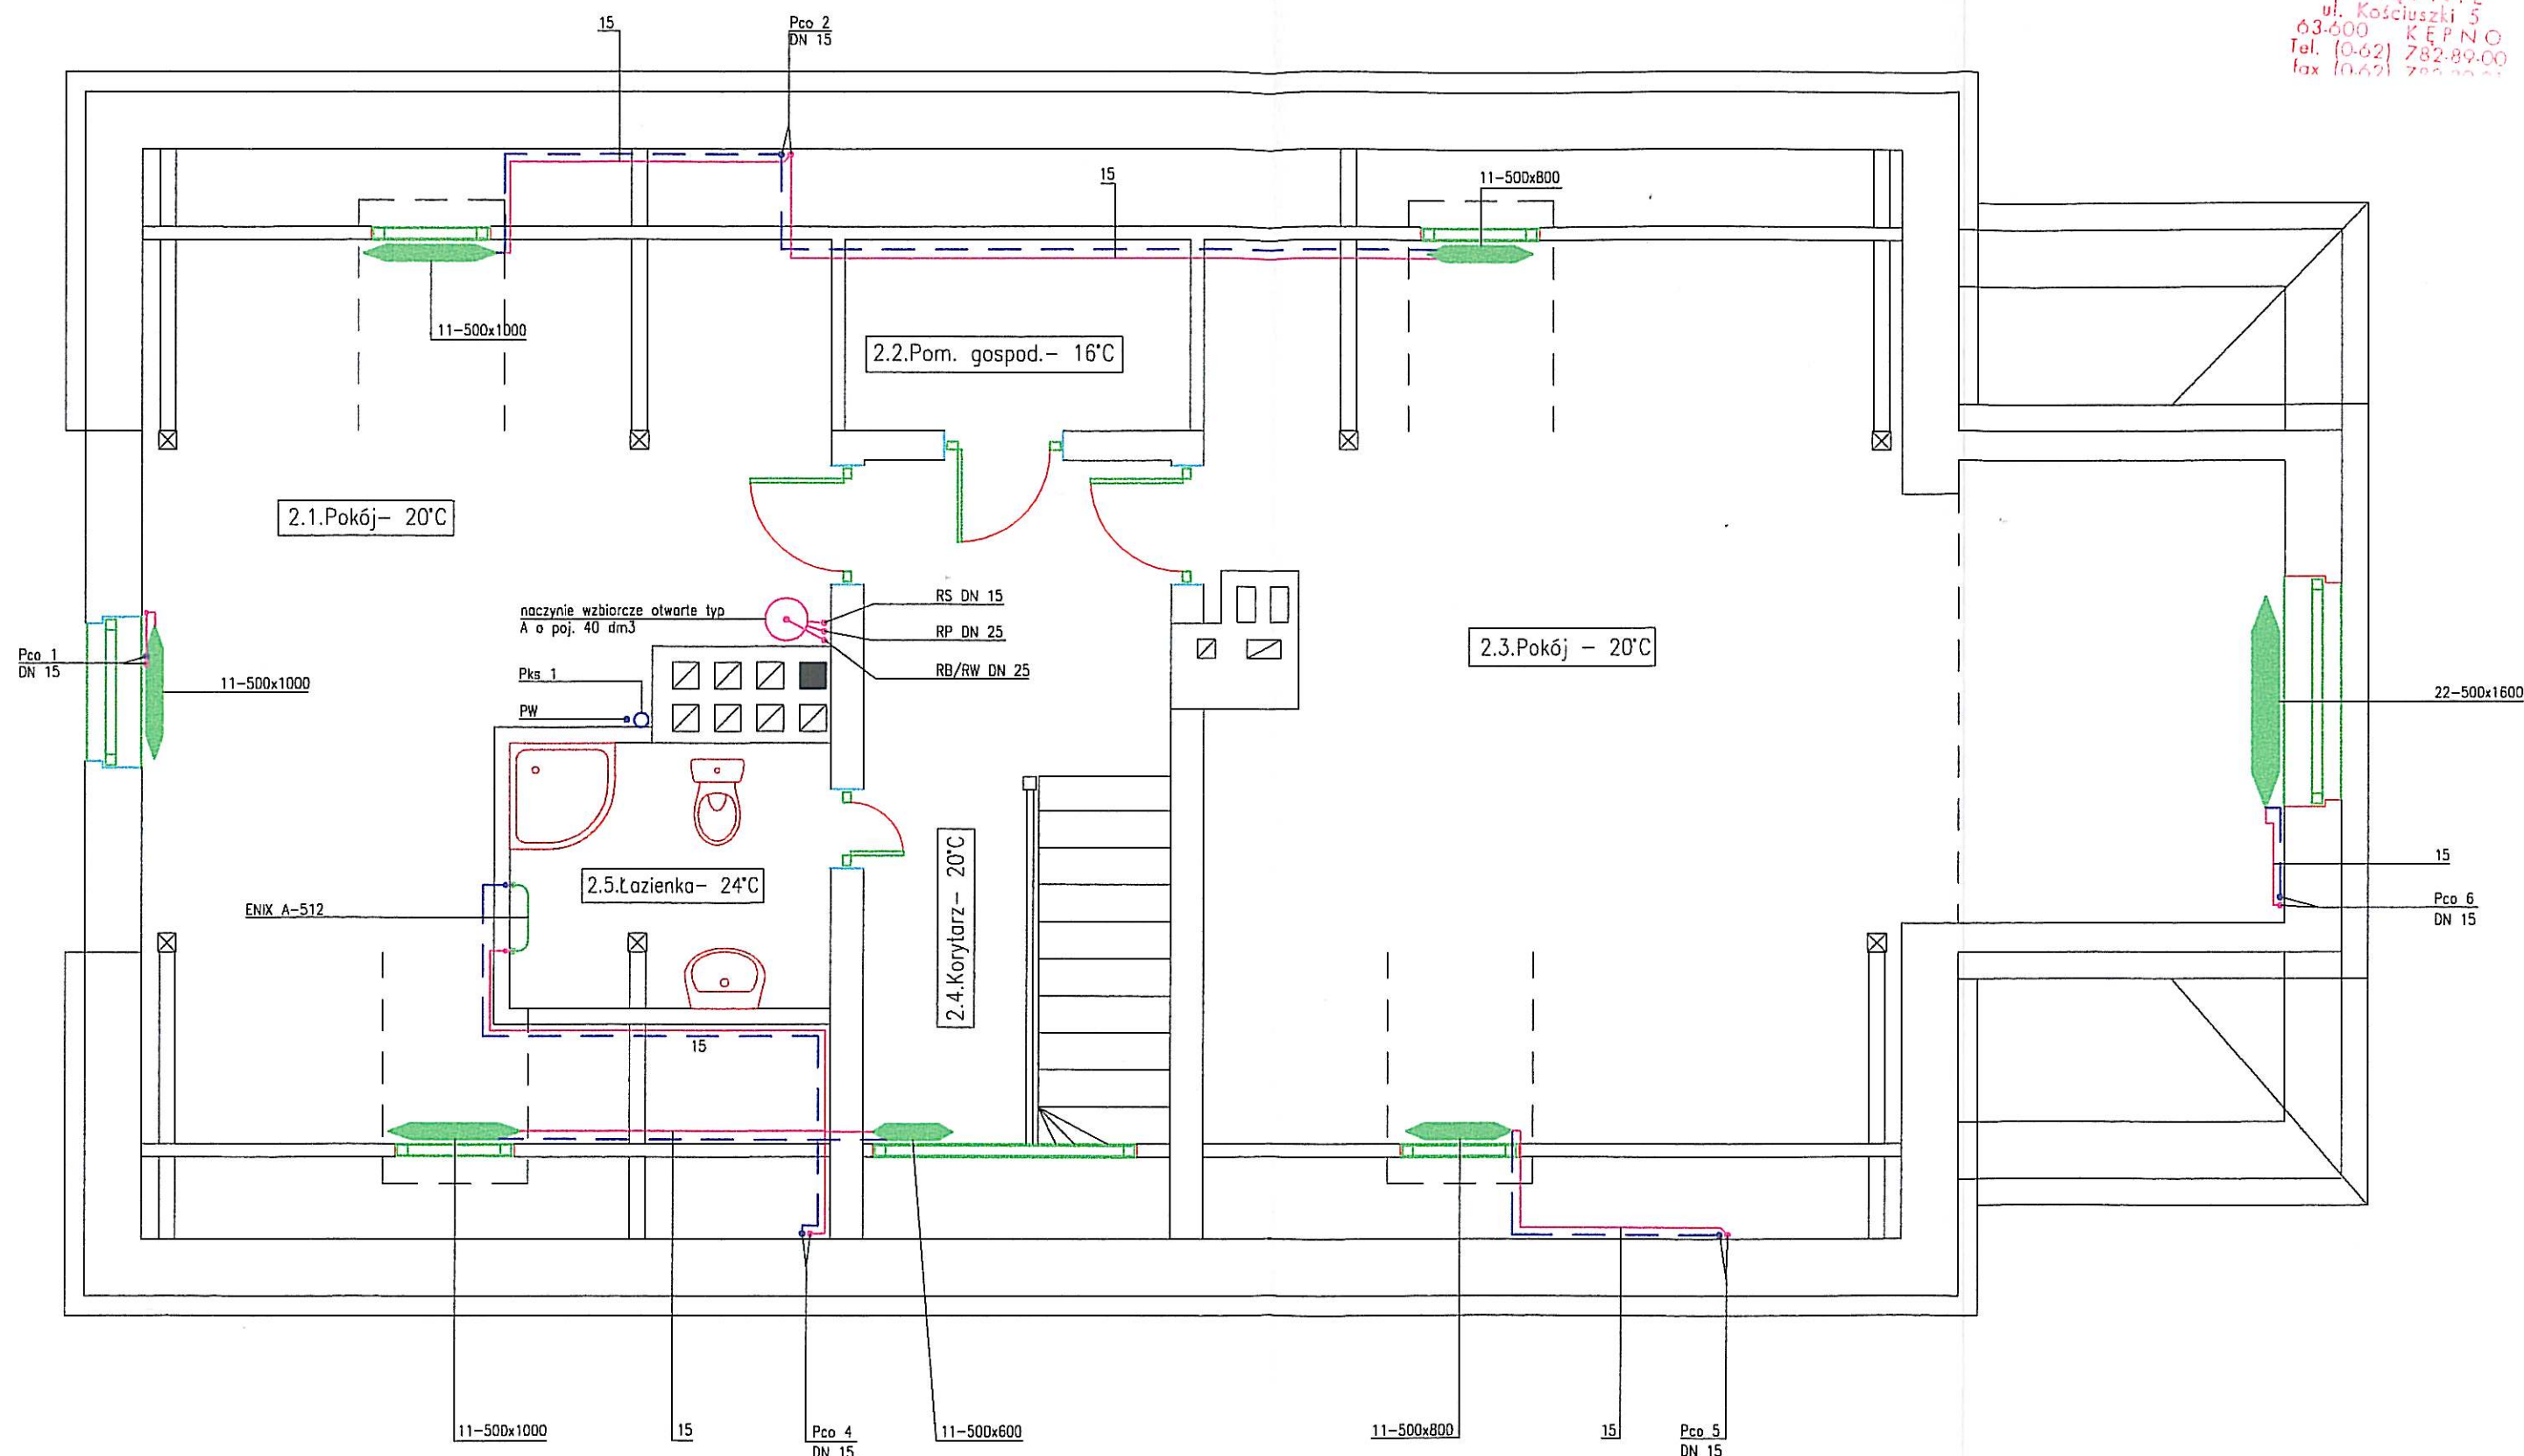

LEGENDA:

powrót c.o. —
zasilenie c.o. —
Pco — pion centralnego ogrzewania
PW — pion wodoc.
Pks — pion kanal. sanit.
RB/RW — rura bezpieczeństwa/wzbiorcza
RP — rura przelewowa
RS — rura sygnalizacyjna
DN — średnica nominalna

— rury stalowe czarne ze szwem
— rury zabezpieczyć farbą antykorozyjną
— izolacja otuliną tubolit DG o gr. 13 mm łączonych
za pomocą kleju (w pustce)

grzejnik stalowy płytowy typ PURMO COMPACT
— na zasileniu montaż zaworu grzejnikowego DN 15 mm
a na powrocie zaworu powrotnego DN 15 mm

Obiekt: adaptacja budynku historycznego na centrum oświatowo –
kulturalne, adres: Donaborów dz. nr 86.

	Imię i nazwisko	Data	Uprawnienia	Podpis
Projektant	inż. Sławomir Rabiega	12.2007	4/1/7131-2/84/2001	<i>[Signature]</i>
Projektant				
Sprawdził				
Nr rys.	09	Nr str.	20	branża sanitarna
skala	1:50	Rzut poddasza – instalacja centralnego ogrzewania.		