
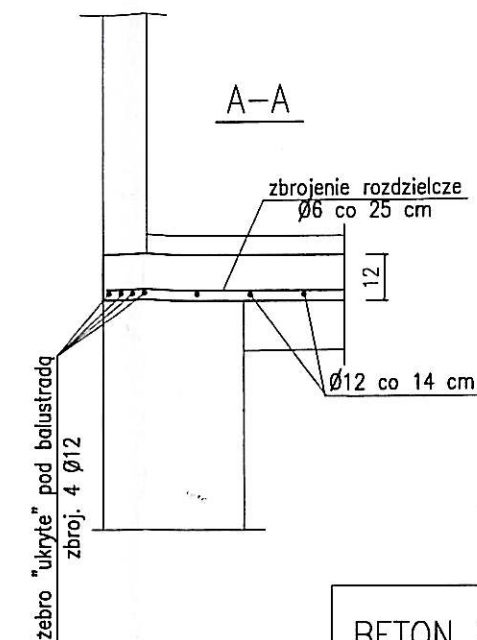


SZCZEGÓŁY KONSTRUKCYJNE TARASU

Skala 1:20


29

STAROSTWO POWIATOWE
W KĘPNIE
ul. Kościuszki 5
63-600 KĘPNO
Tel. (0-62) 782-89-00
fax (0-62) 782-89-01


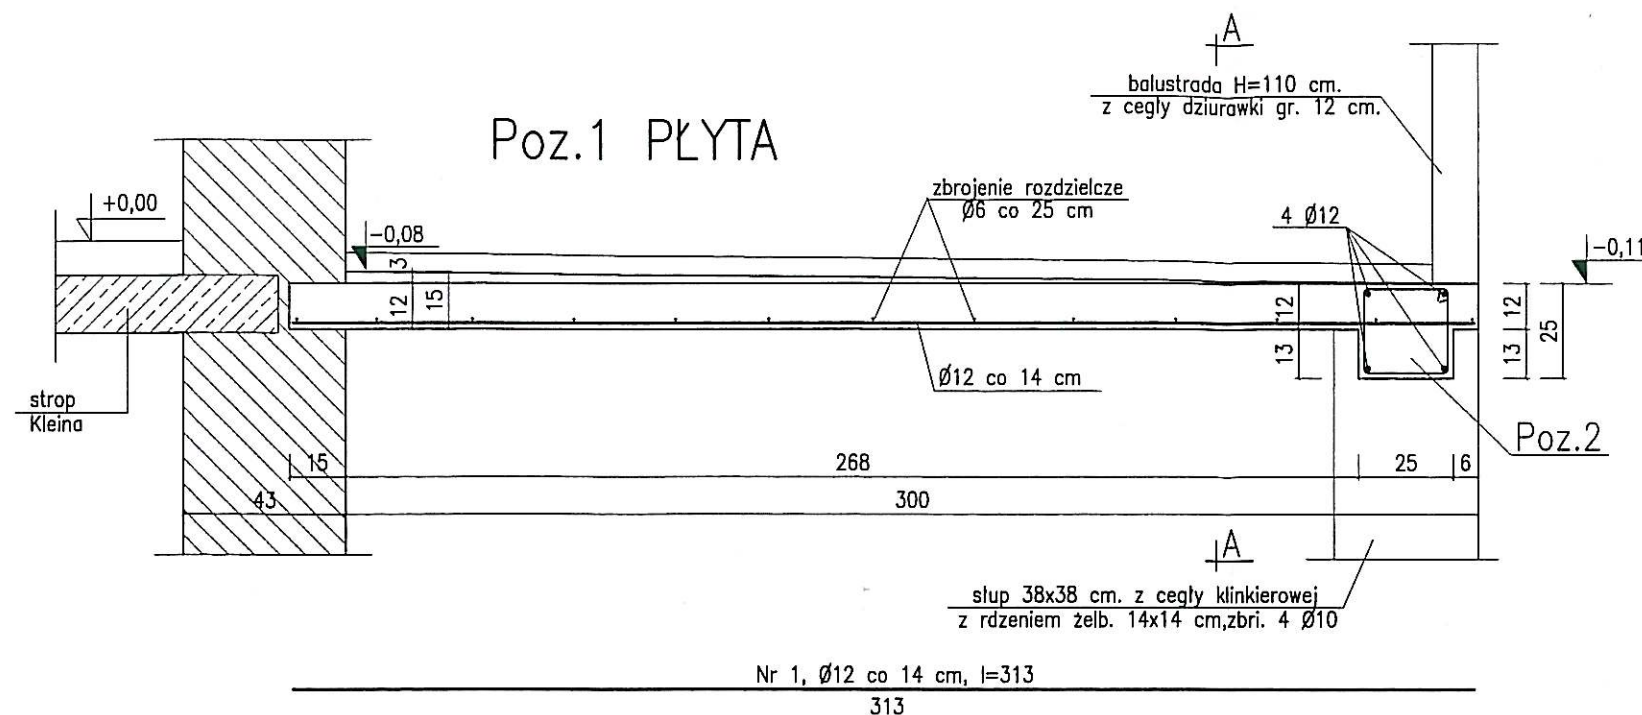


BETON KL. B20
STAL GAT. 34GS

Poz.2 ŻEBRO

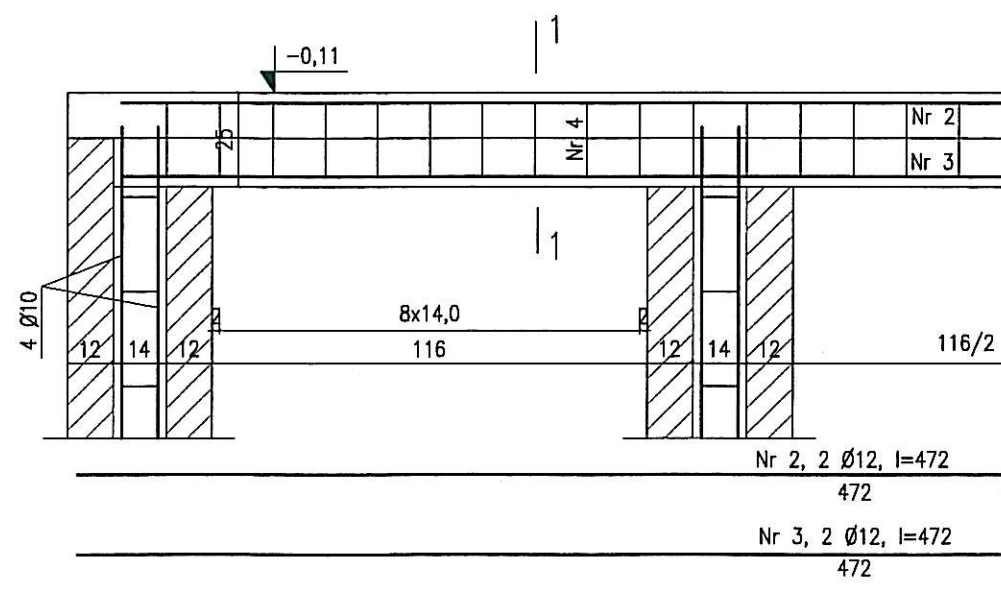

1:100

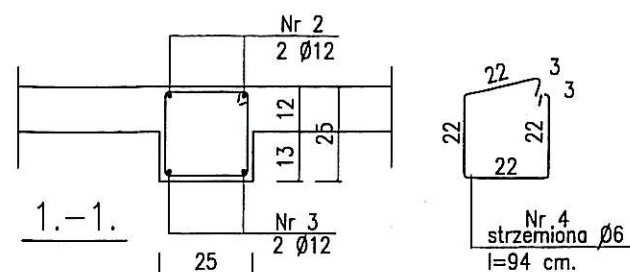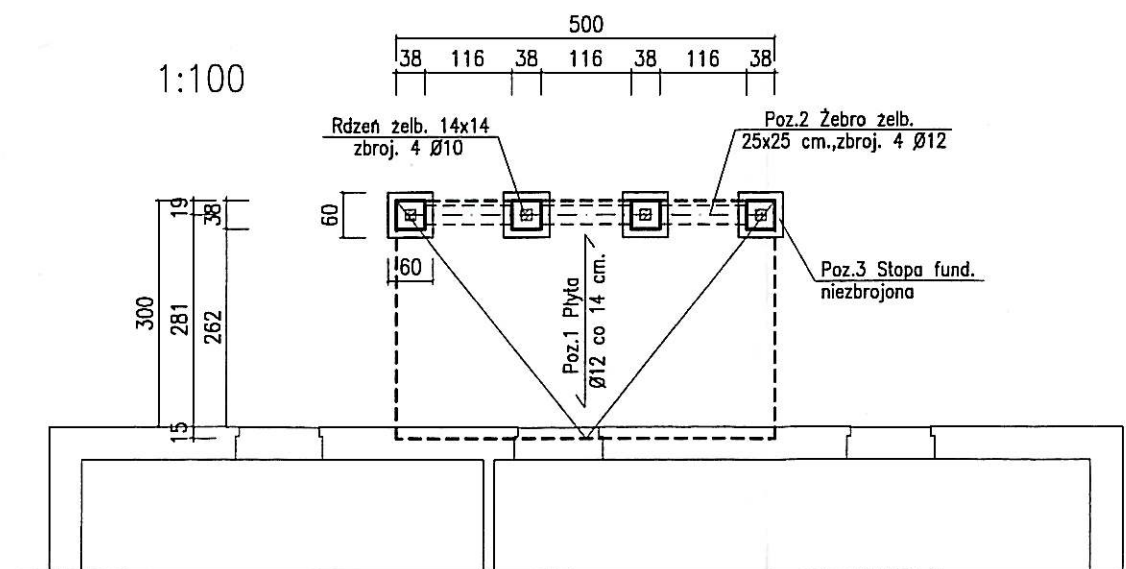

Usługi Projektowe Miroslawa Malinowska ul. Kard. Wyszyńskiego 5 63-604 Baranów	Przedmiot opracowania Adaptacja dawnego budynku podworskiego na "Centrum Kulturalno -Edukacyjne"	Data 06/2010
Inwestor i adres budowy	Gmina Baranów Donaborów Nr dz. 86	Skala 1:20
Tytuł rysunku	Szczegóły konstrukcyjne tarasu	Nr rys. 9
Autor proj. konstrukcji	inż. Zbigniew Medynski upr. 102/64	Podpis
Sprawdzający proj. konstrukcji	mgr inż. Robert Florczak upr. 93/02/DUW	
Opracował	inż. Bartosz Malinowski	