


Załączniki nr 1 do
 Uchwały NR XX/128/2012
 Rady Gminy w Baranowie
 z dnia 14 maja 2012 r.

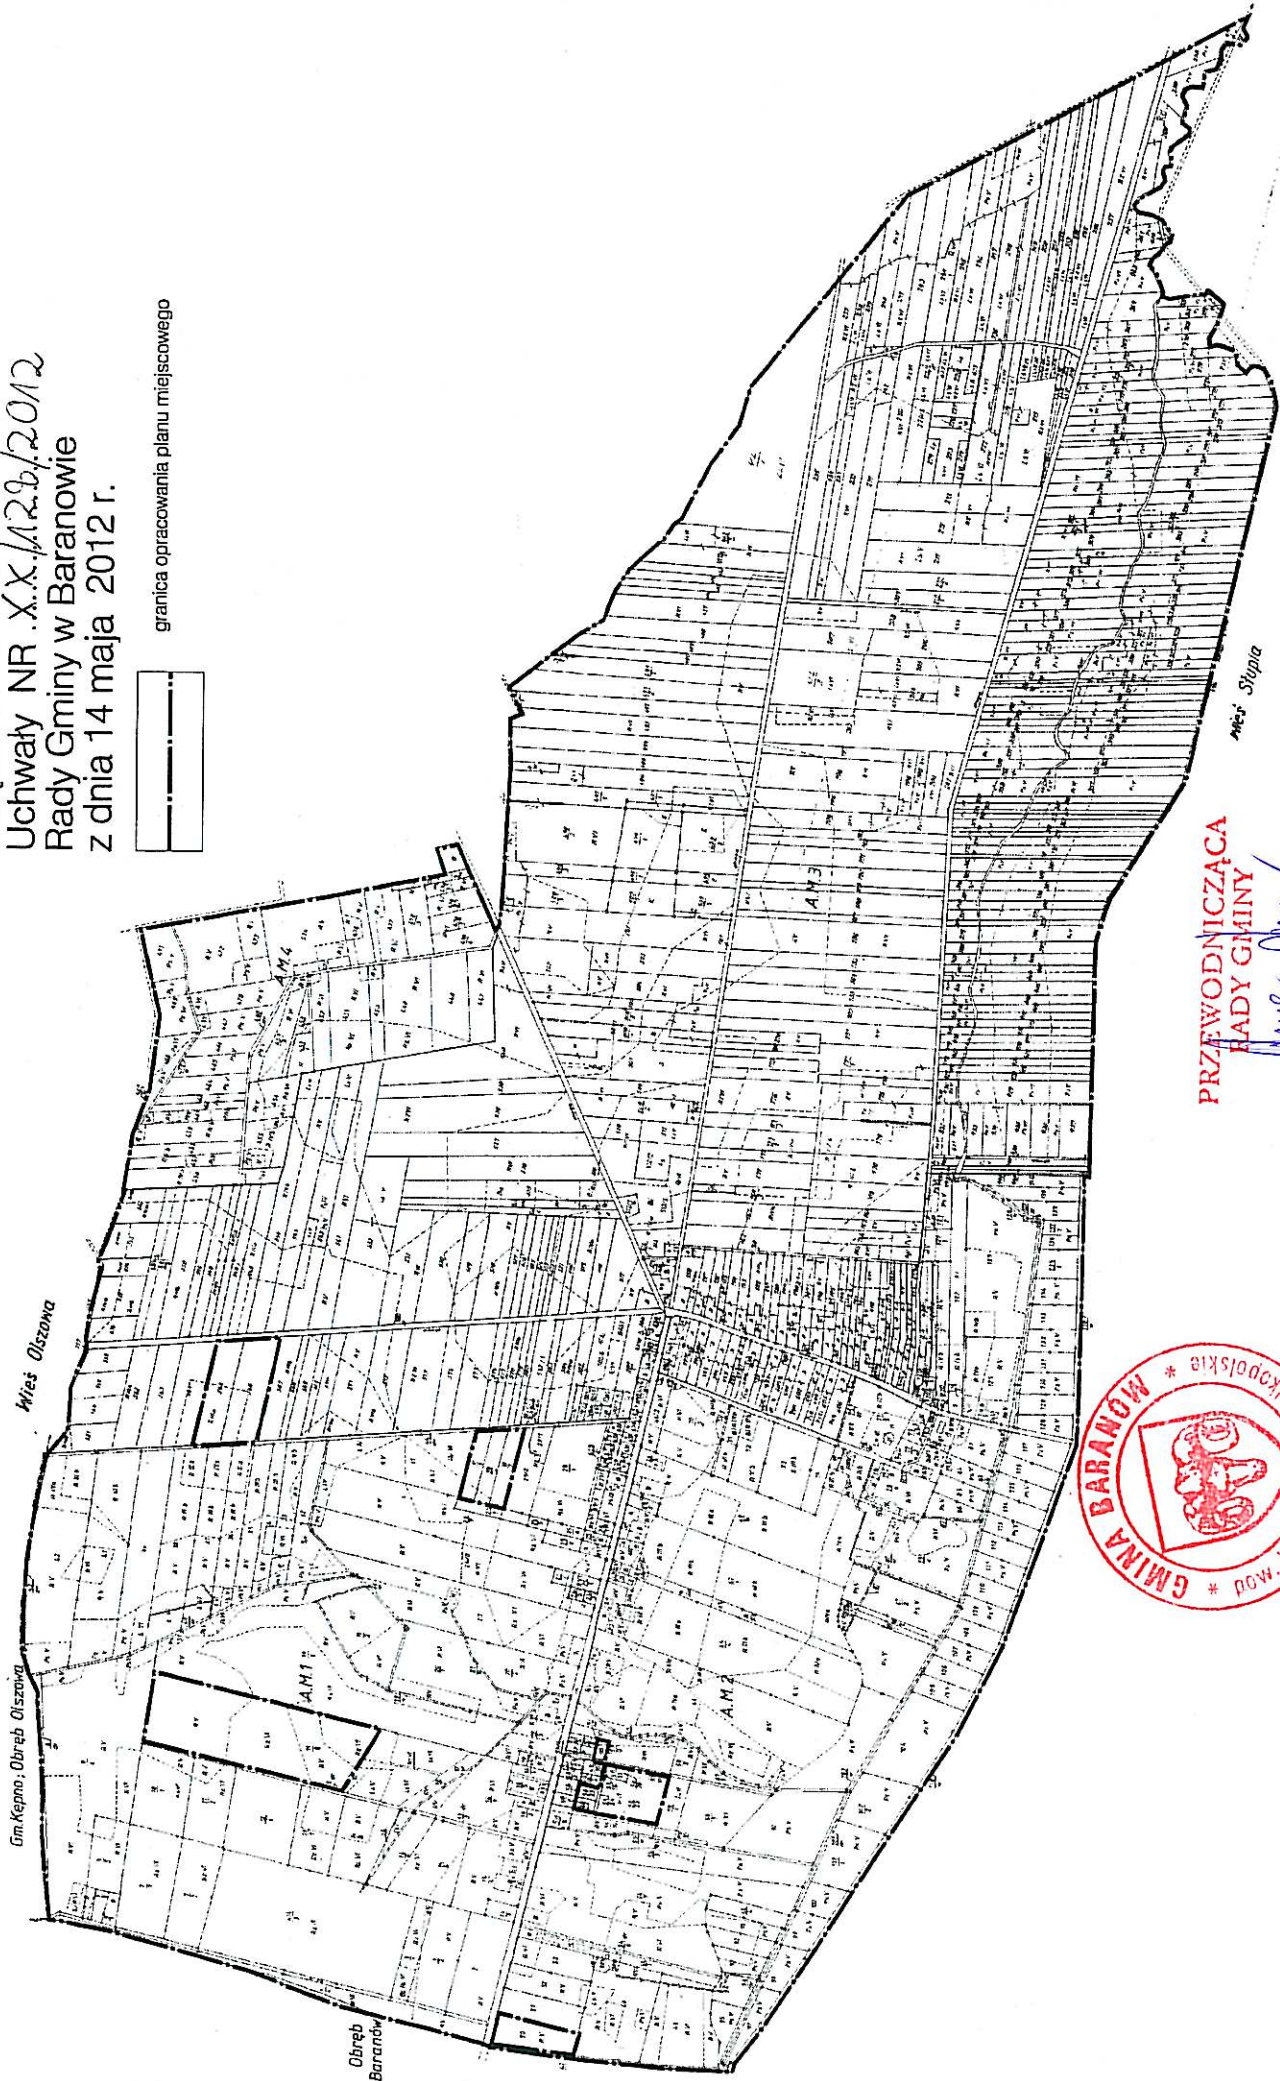

granica opracowania planu miejscowego



PRZEWODNICZĄCA
 RADY GMINY
 mgr inż. Anna Drust

