

1:1000

nieruchomości położonej w Mroczeniu, dz.669,668/2

gm. Baranów




Wydane do celów opiniodawczych

STAROSTWO POWIATOWE
W KĘPNIE
WYDZIAŁ GEOD. KART. I KATASTRU (GEOD. MIEROCH.
POWIATOWY) (GEOD. KART.)
Reprodukcja...
Wydano: 24.02.2012

Z ur. STAROSTY
Sabina...
INSPEKTOR

Sprawdzenie wykonane w Ośrodku
Dokumentacji Geod. Kart. w Kępnie
429/2012 1

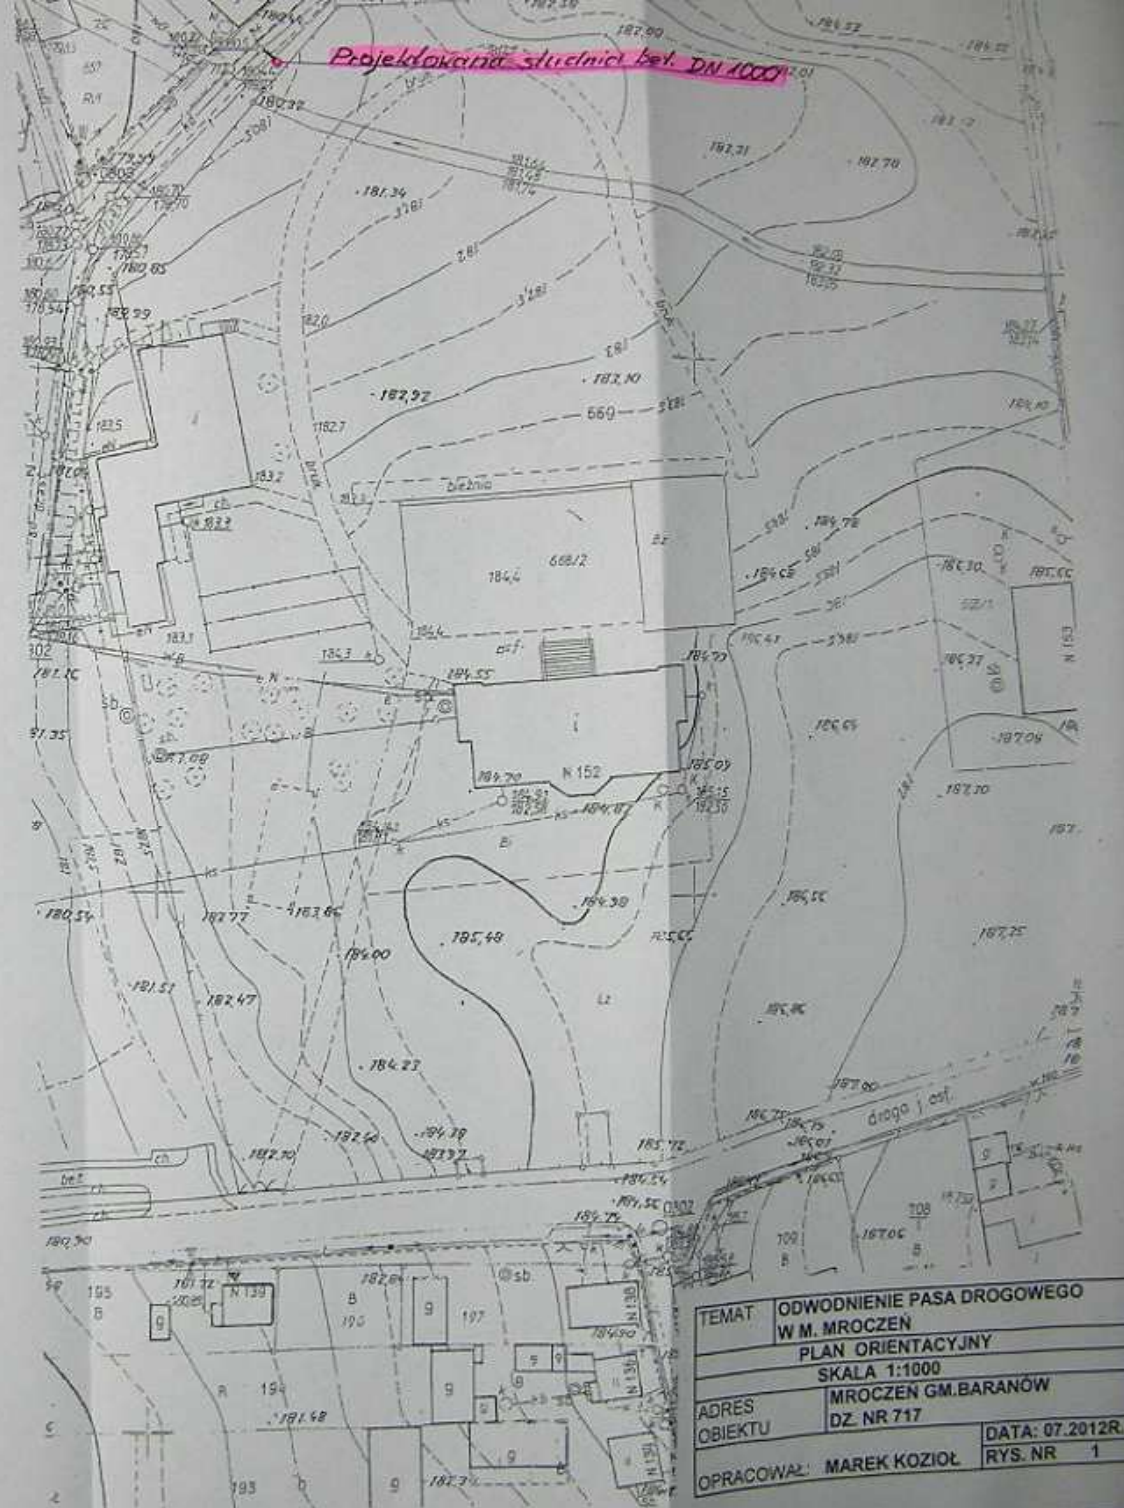

TEMAT	ODWODNIENIE PASA DROGOWEGO W M. MROCZEN		
	PLAN ORIENTACYJNY		
	SKALA 1:1000		
ADRES OBIEKTU	MROCZEN GM. BARANÓW DZ. NR 717		
OPRACOWAŁ	MAREK KOZIOL	DATA: 07.2012R.	RYŚ. NR 1