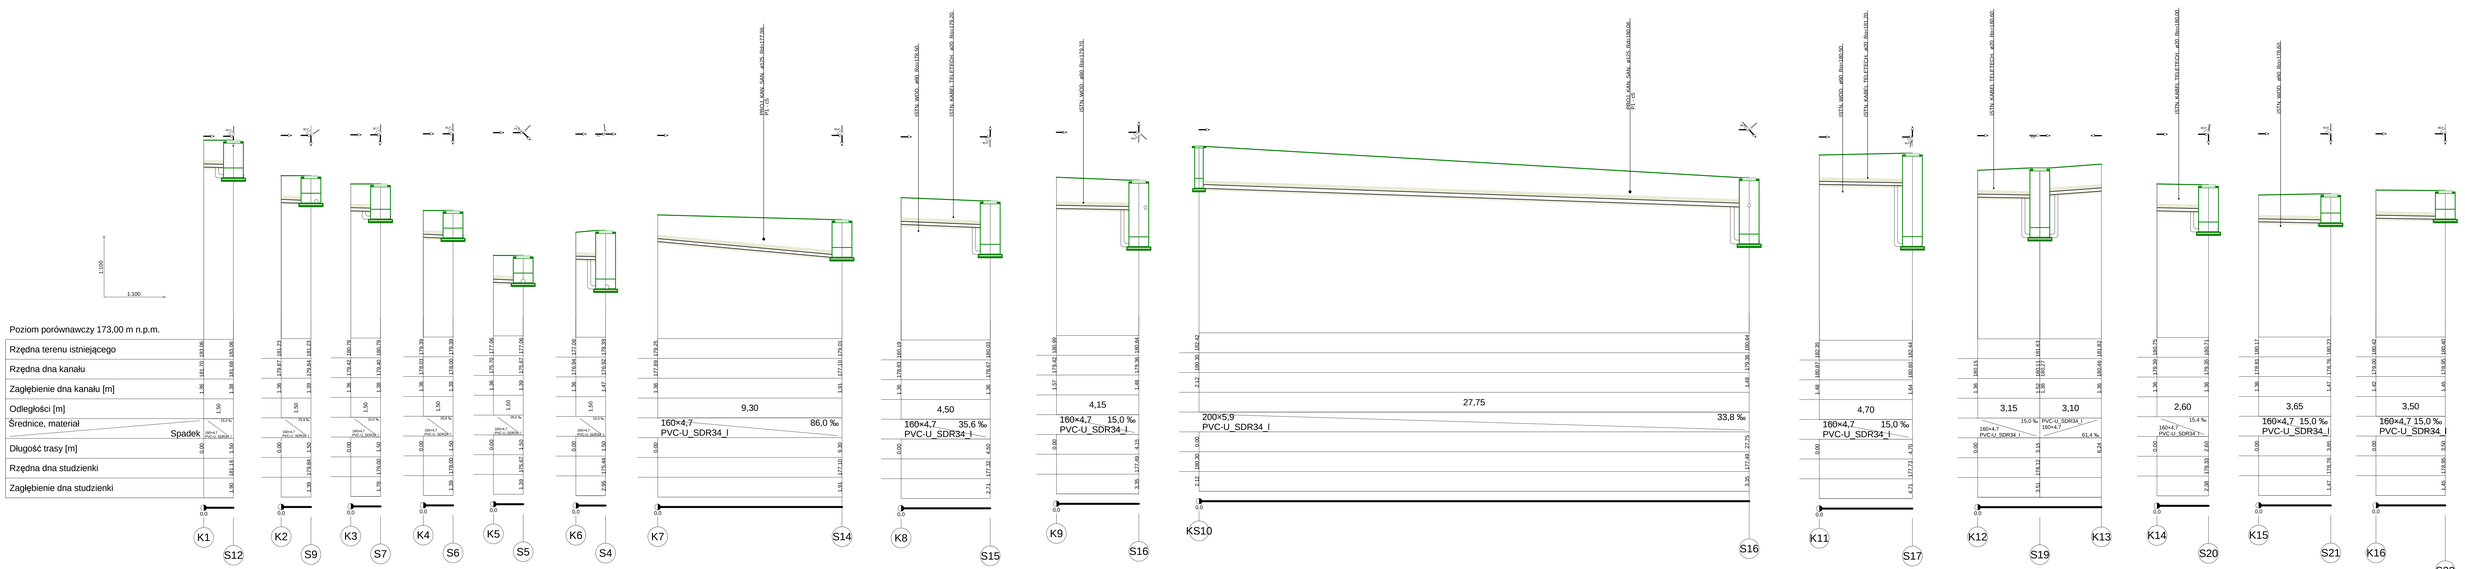

Autorskie Biuro Projektów 63-600 Kępno ul. Boczna 4		
Budowa sieci kanalizacji sanitarnej w miejscowości Mroczeń Borówno - Projekt zamienny		
Profile podłużne odcinków przyłączeniowych		maj 2014
Gmina Baranów 63-604 Baranów, ul. Rynek 21		1:100/1:500
mgr inż. Piotr WITCZAK nr upr. 58/90/Gw, 50/91/Gw	Podpis	nr rys.
mgr inż. Witold Petalas, nr upr. LOD/0952/PWOK/08	Podpis	3
mgr inż. Ewa Ścierska nr upr. 194/01/DUW	Podpis	