


km	0+150	-	0+289
km	0+352	-	0+371,5

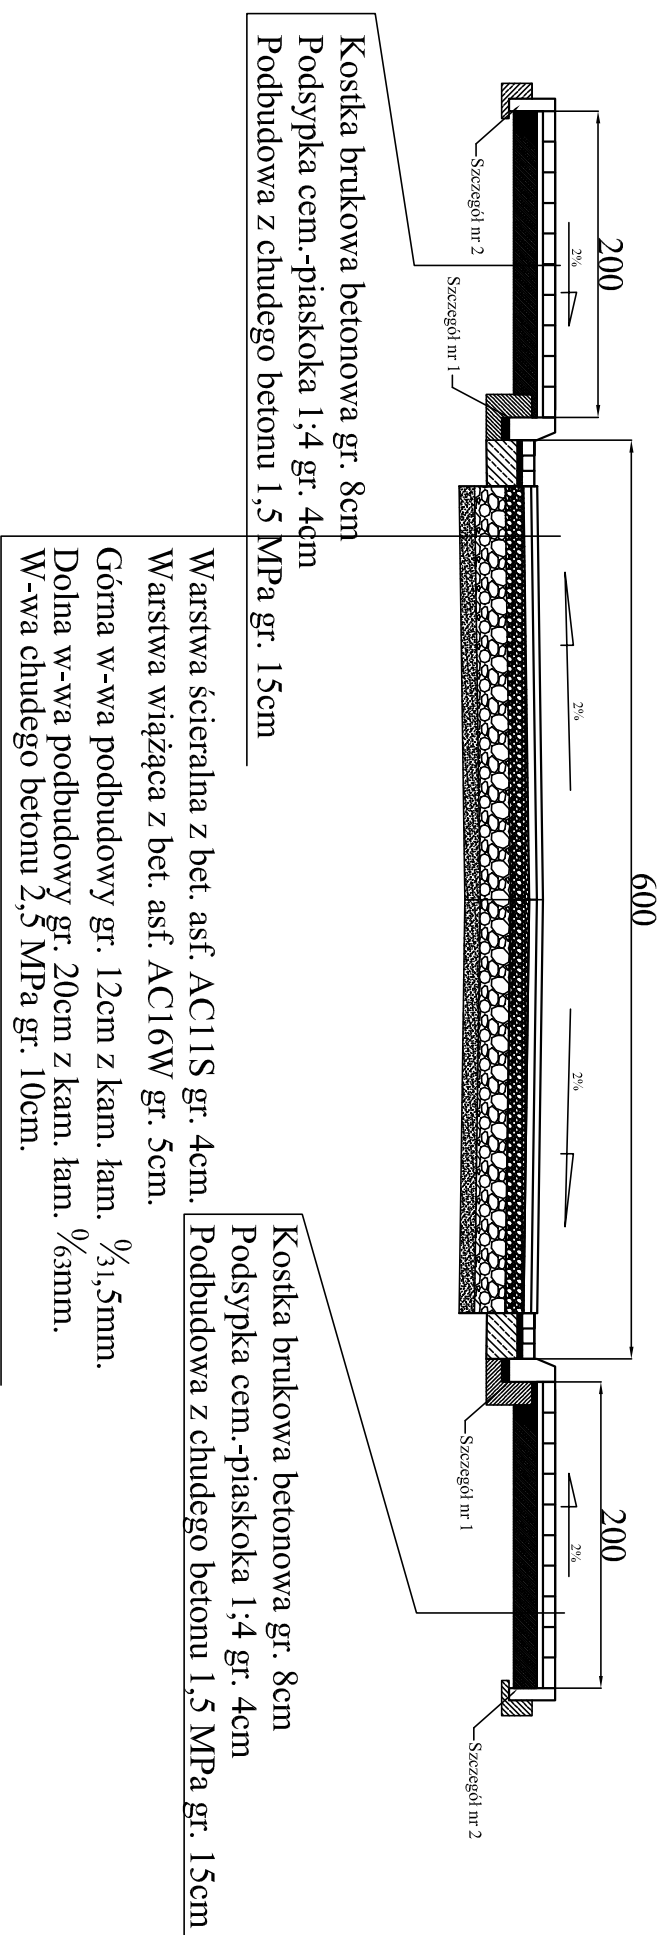

INWESTOR: Adres:				Gmina Baranów 63-604 Baranów ul.Rynek 21.			
PROJEKT: Lokalizacja:				Przebudowa ul.Orlika w Baranowie Od drogi krajowej nr 11 do rowu melioracyjnego			
NAZWA PRZEDMIOTU				Przekroje normalne			
PROJEKTOWA: NR upr.				Ryszard Guder UAN. 7342-106/91		POPRS.	
OPRACOWA: NR upr.				mgr inż. Marek Kozioł		POPRS.	
SPRAWDZIŁ: NR upr.						POPRS.	
				-		2014-08-30	
						5b	