



OZNACZENIA

	granice obszaru objętego planem miejscowym
	linie rozgraniczające tereny o różnym przeznaczeniu lub różnych zasadach zagospodarowania
	linia zabudowy nieprzekraczalna
RL	tereny rolnicze do zalesienia
WS	teren wód powierzchniowych śródlądowych

Zmiana miejscowego planu zagospodarowania przestrzennego wsi sołeckiej Baranów
ZALĄCZNIK NR 3 do Uchwały Nr..... Rady Gminy Baranów z dnia..... 2016 r.
RYSUNEK PLANU SKALA 1:1000 0 10 20 30 40 50M

Wyrzys ze studium uwarunkowań i kierunków zagospodarowania przestrzennego gminy Baranów

granica obszaru objętego projektem zmiany planu miejscowego

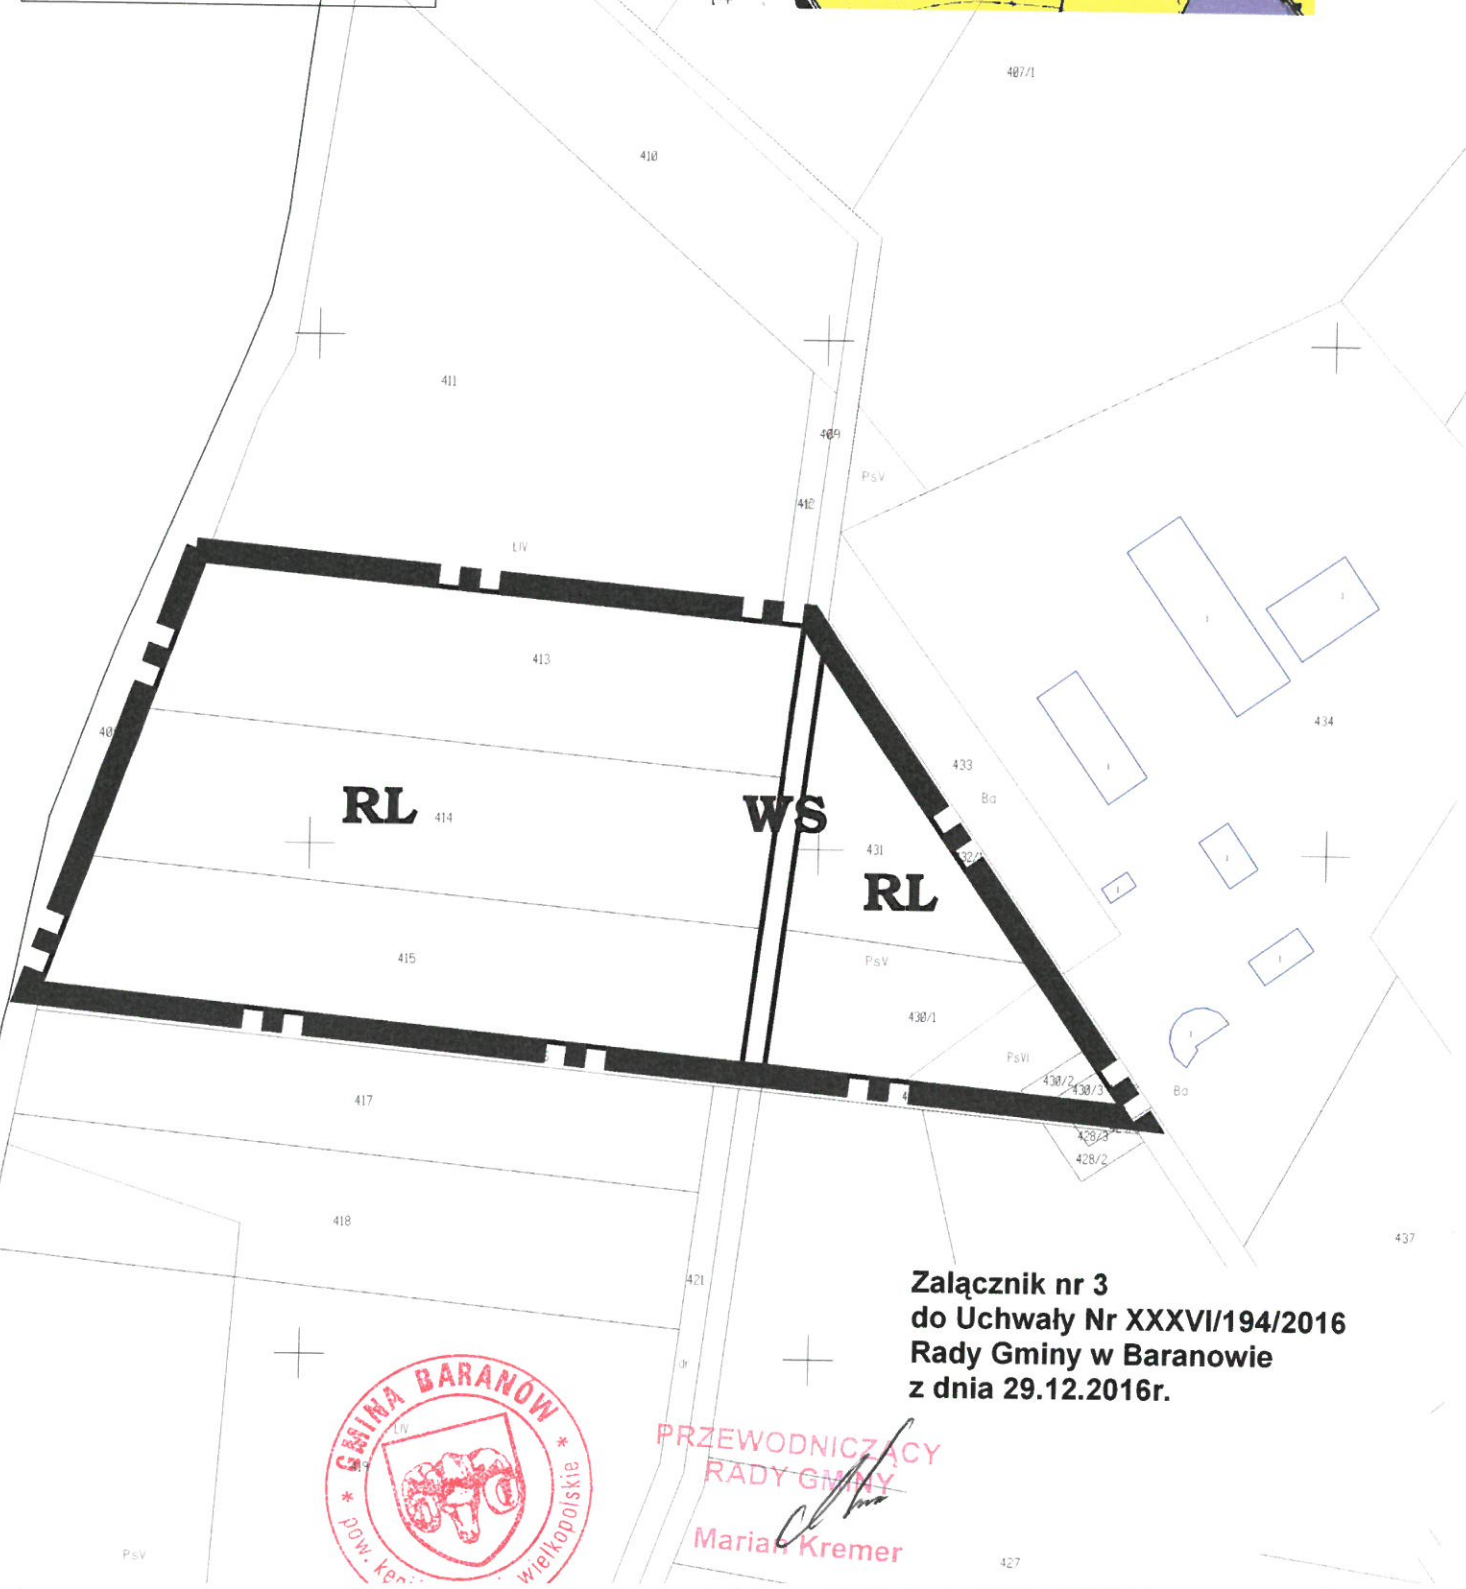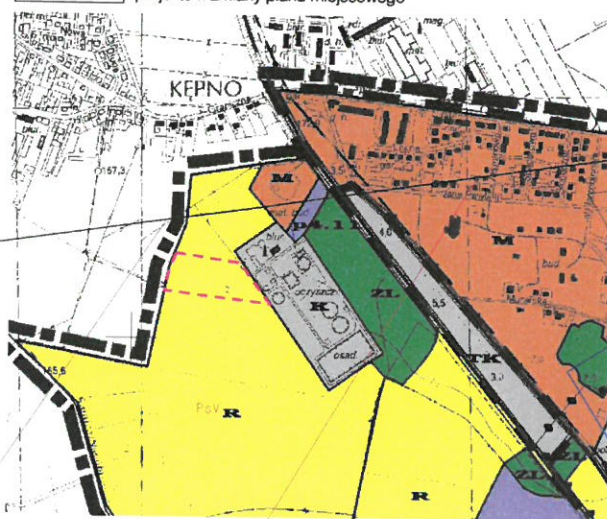

Załącznik nr 3
do Uchwały Nr XXXVI/194/2016
Rady Gminy w Baranowie
z dnia 29.12.2016r.



PRZEWODNICZĄCY
RADY GMINY

Maria Kremer