


Załącznik nr 1

do Uchwały Nr XL/213/2017

Rady Gminy Baranów

z dnia 05.04.2017 roku

granice obszaru objętego
projektem zmiany planu

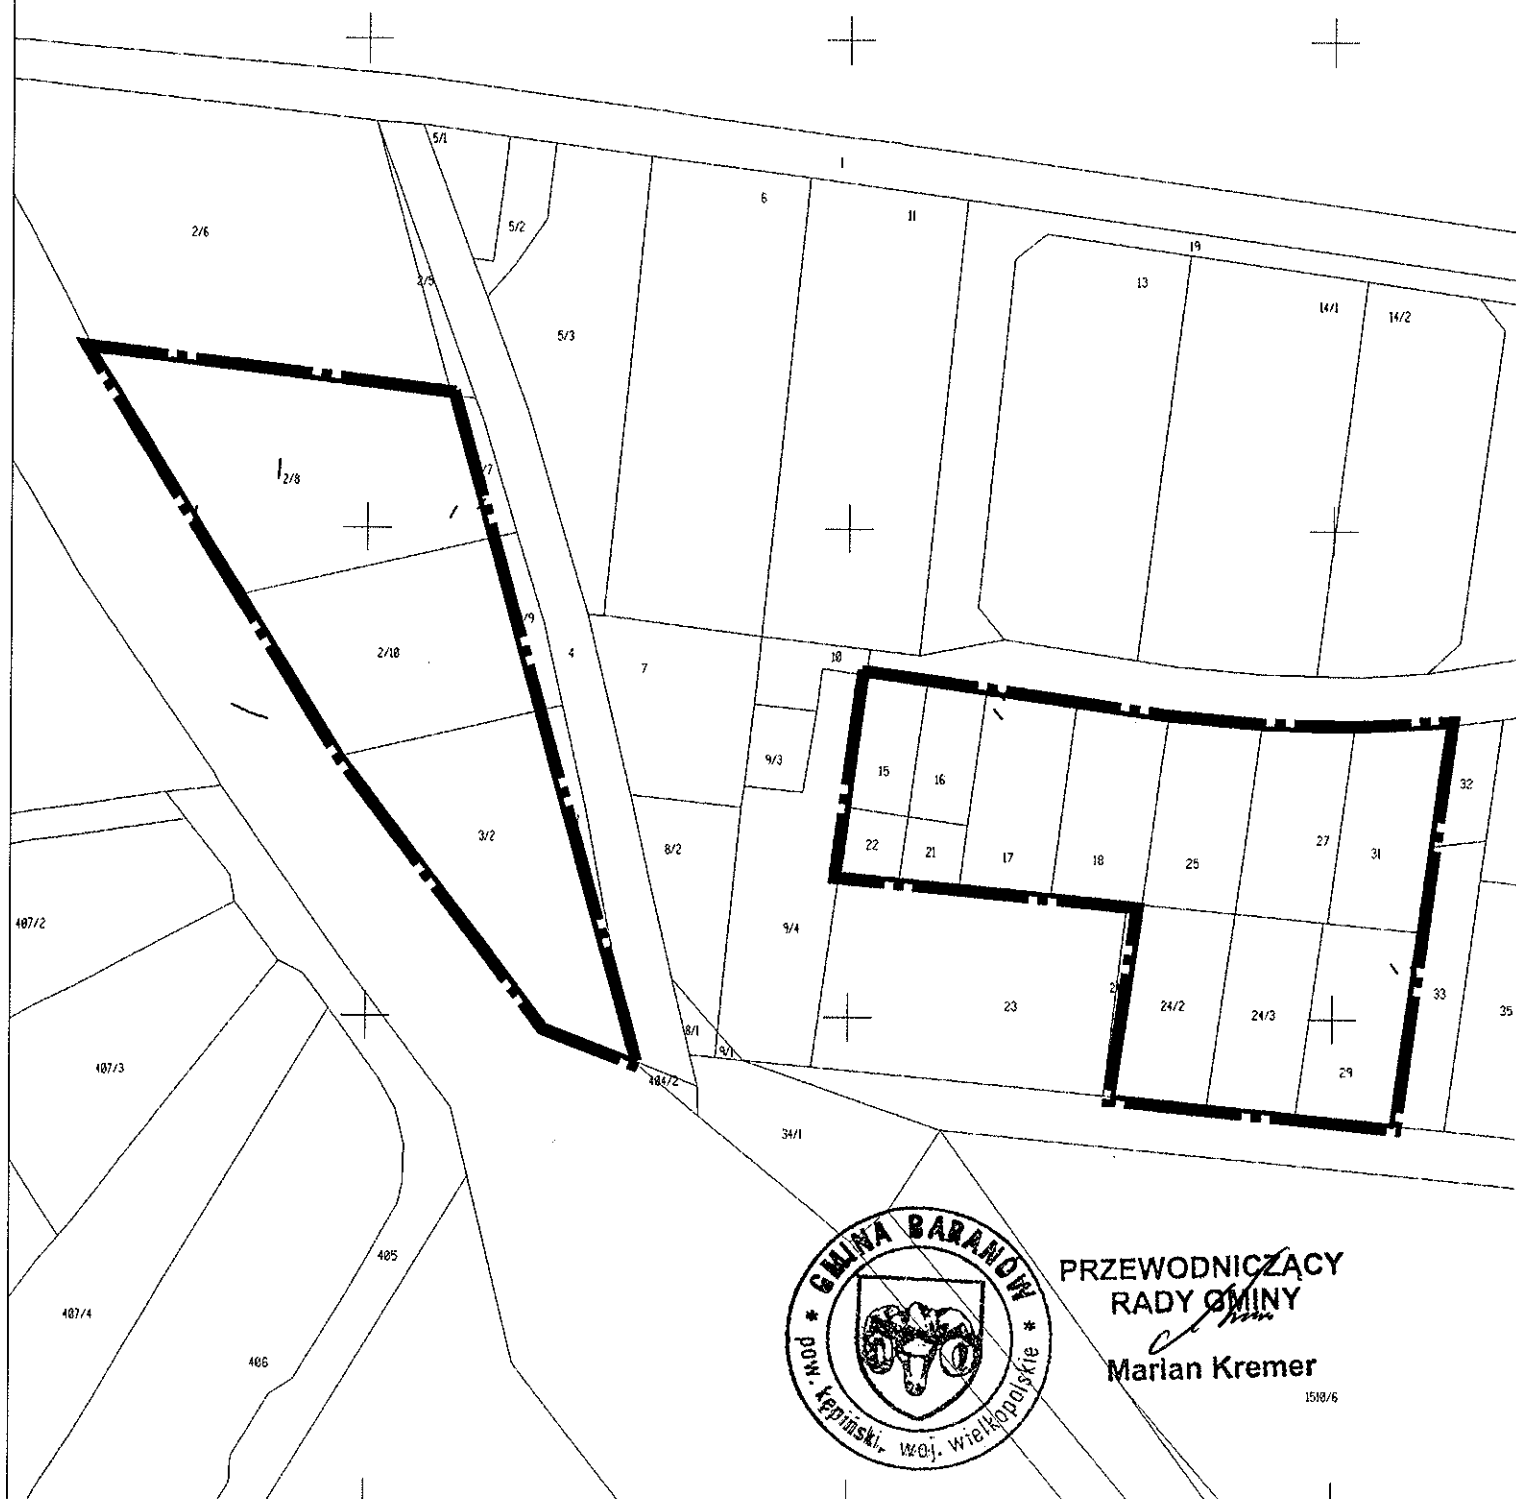

PRZEWODNICZĄCY
RADY GMINY

Marian Kremer