


OKIENNICE OTWIERANE RĘCZNIE - termodeska (Cedr kanadyjski WRC - trapez 90/17),
podkonstrukcja stalowa,

PRZEDSZKOLE, SZKOŁA


ELEWACJA - PRZEDSZKOLE - POŁUDNIE

Zastosowane w pomieszczeniach:
- sala przedszkolna (0.A.04)

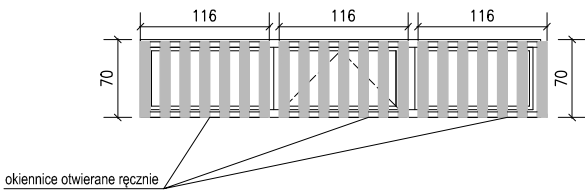


ELEWACJA FRONTOWA- WSCHÓD

Zastosowane w pomieszczeniach:
- szatnia i pom. socjalne (0.B.22)
- węzeł sanitarny (0.B.20)
- wózkownia (0.B.19)
- zmywalnia naczyń (0.B.18)

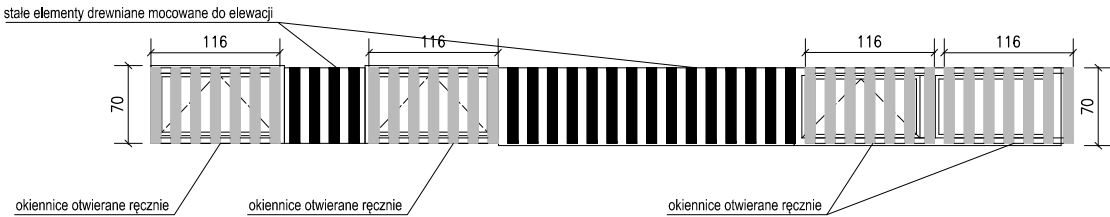


ELEWACJA SZKOŁA - PÓŁNOC

Zastosowane w pomieszczeniach:
- WC męski (1.B.16)
- WC damski (1.B.19)

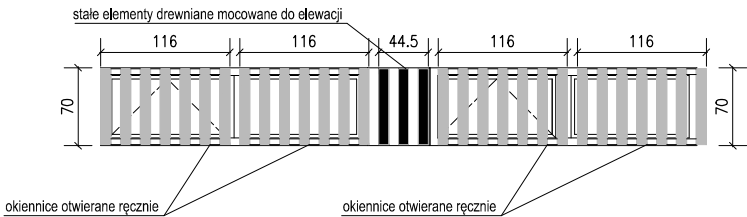


ELEWACJA FRONTOWA- WSCHÓD

Zastosowane w pomieszczeniach:
- gabinet dyrektora (0.B.26)

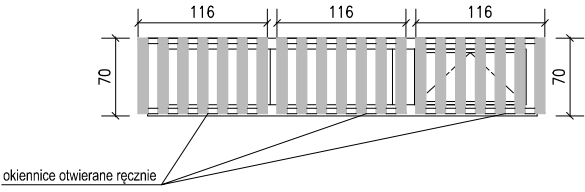


ELEWACJE - PRZEDSZKOLE - ZACHÓD

Zastosowane w pomieszczeniach:
- wc NP (0.A.13)
- logopeda (0.A.16)
- konserwator, sprzątaczk (0.A.20)

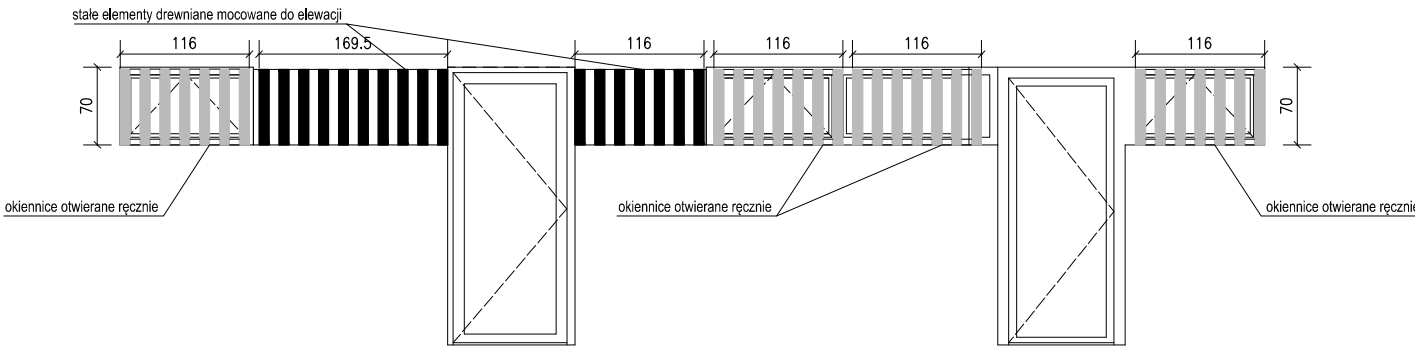

Zastosowane w pomieszczeniach:

- WC męski - klasy 4-6 (0.B.53)
- WC damski - klasy 4-6 (0.B.56)
- WC męski - klasy 1-3 (0.B.57)
- WC damski - klasy 1-3 (0.B.60)

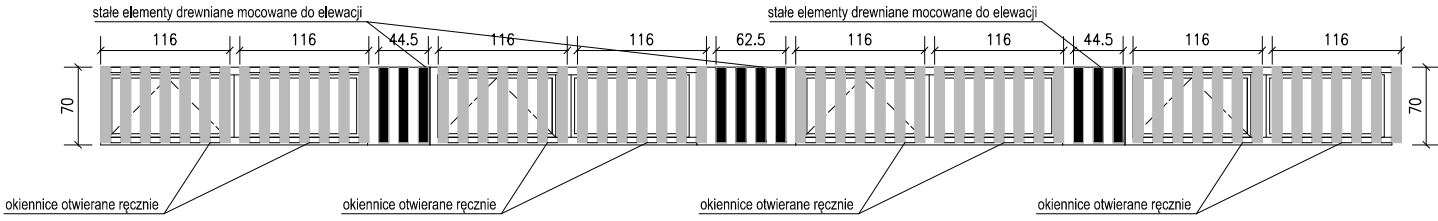


OKIENNICE OTWIERANE RĘCZNIE - termodeska (Cedr kanadyjski WRC - trapez 90/17),
podkonstrukcja stalowa,

HALA SPORTOWA

ELEWACJA HALA SPORTOWA - WEJŚCIE GŁÓWNE - POŁUDNIE

Zastosowane w pomieszczeniach:

- pom. sędziego (0.C.02)
- pom. socjalne (0.C.04)
- pokój nauczycielski wf (0.C.06)

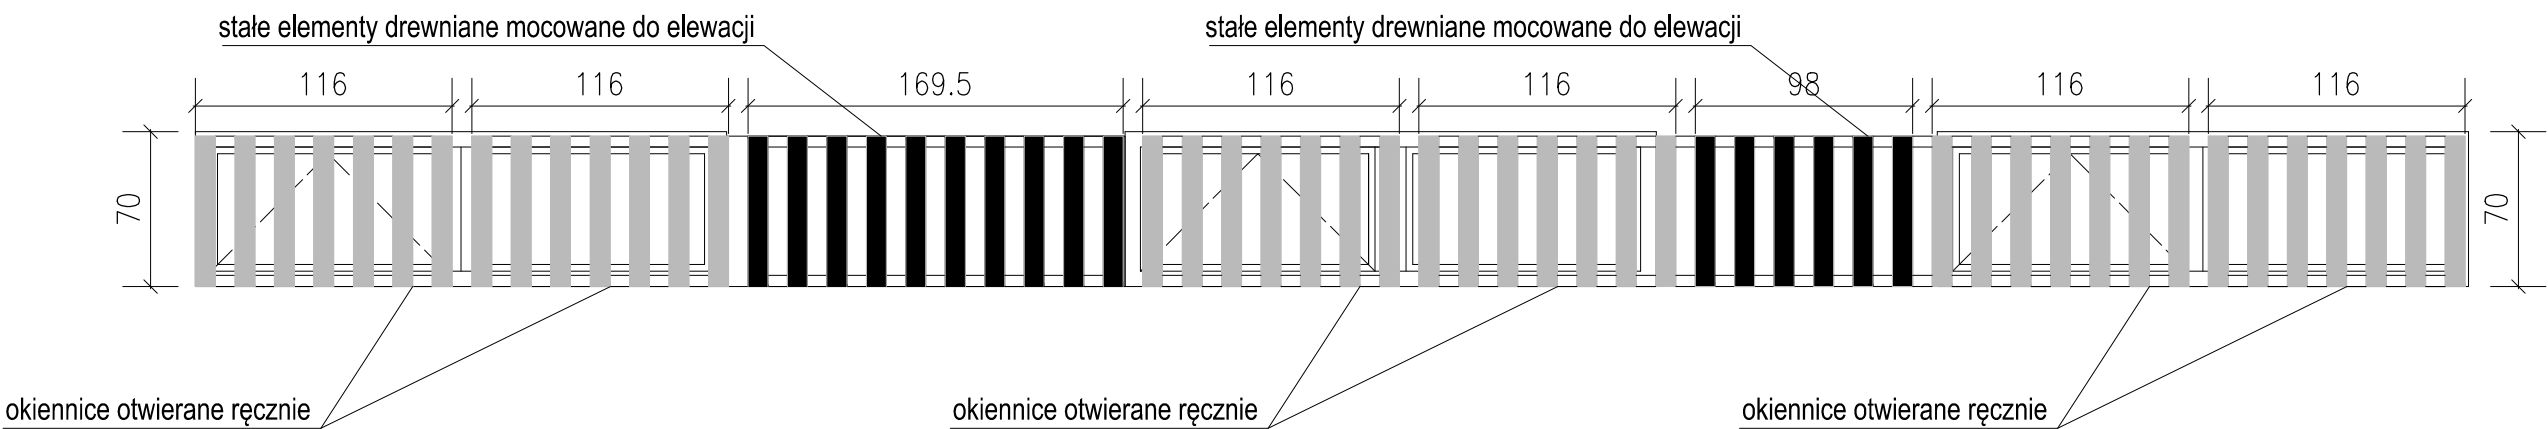

Zastosowane w pomieszczeniach:

- szatnia damska (0.C.14)
- prysznice (0.C.18)
- szatnia damska (0.C.19)
- szatnia męska (0.C.20)
- prysznice (0.C.24)
- szatnia męska (0.C.25)

