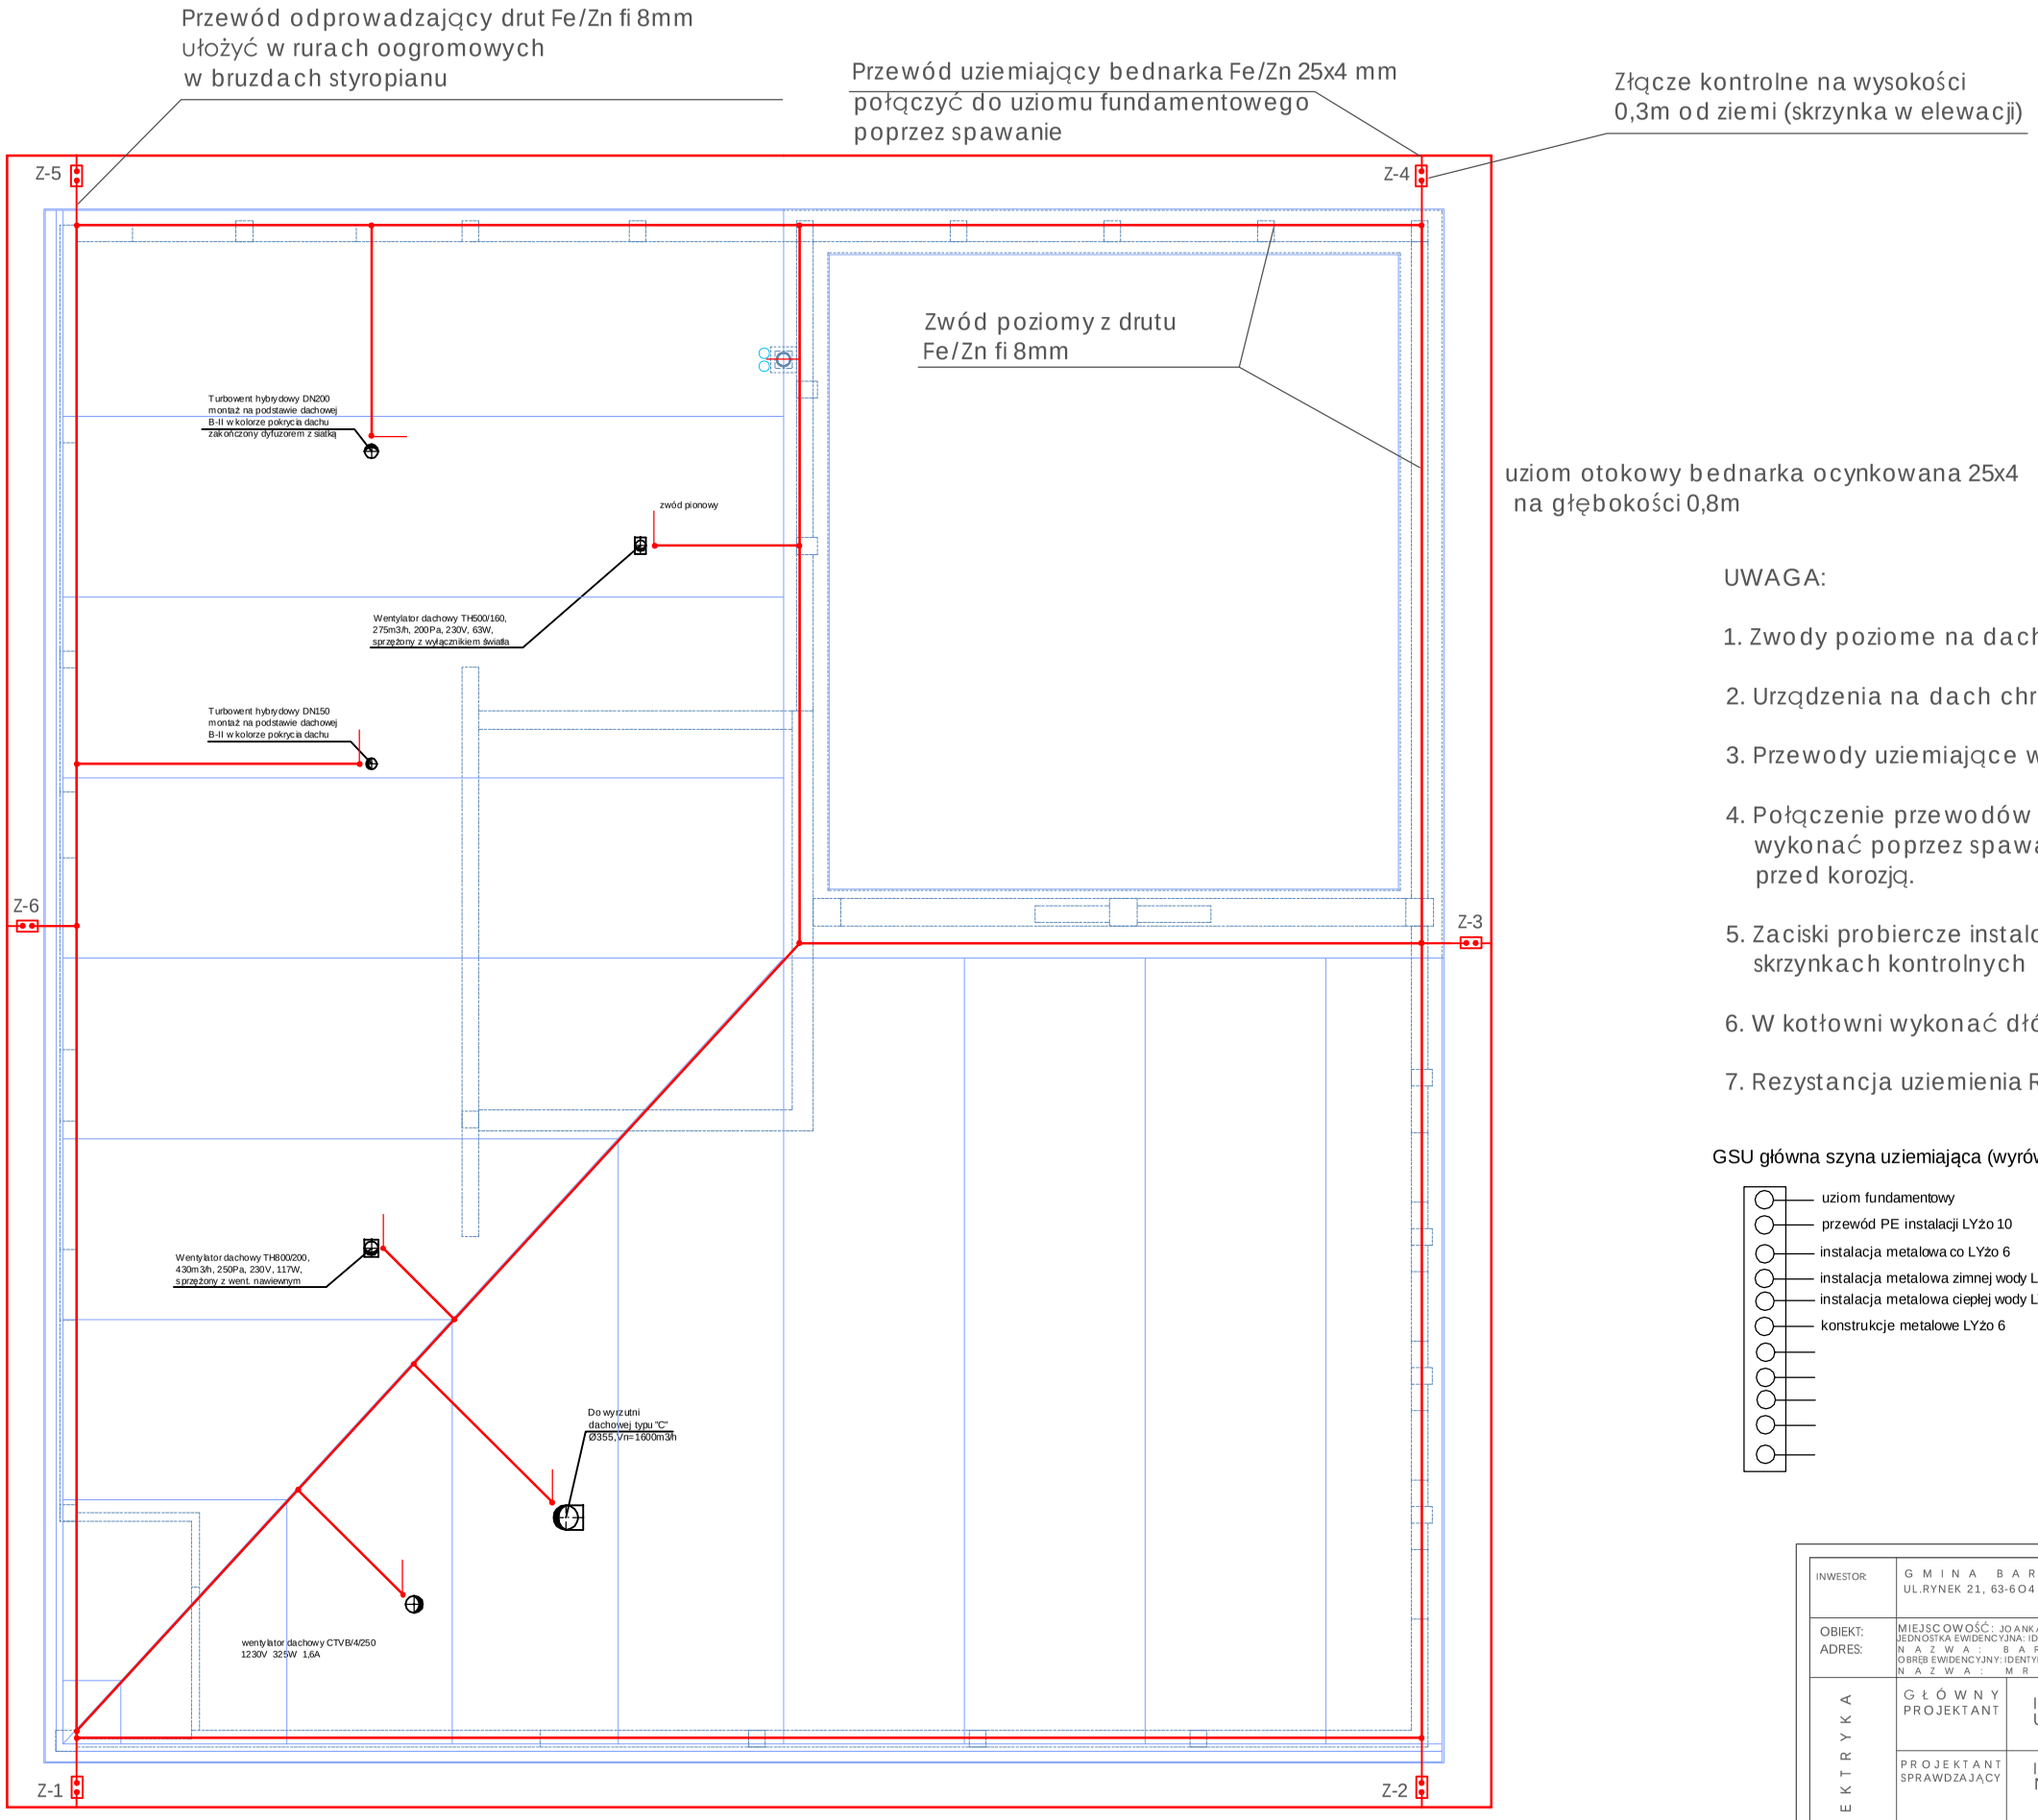

UWAGA:

1. Zwody poziome na dachu wykonać drutem Fe/Zn fi 8mm
2. Urządzenia na dach chronić zwodami pionowymi.
3. Przewody uziemiające wykonać z bednarki stal. ocynk. Fe/Zn 25x4
4. Połączenie przewodów uziemiających z uziomem fundamentowym wykonać poprzez spawanie. Połączenia spawane zabezpieczyć przed korozją.
5. Zaciski probiercze instalować na wys. 0.3m od ziemi lub w ziemi w skrzynkach kontrolnych z tworzywa sztucznego.
6. W kotłowni wykonać dłówną szynę uziemiającą GSU
7. Rezystancja uziemienia R≤10Ω

GSU główna szyna uziemiająca (wyrównania potencjału)

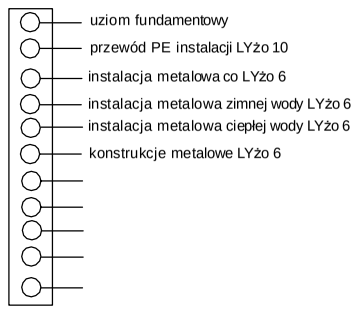

INWESTOR:	GMINA BARANÓW UL.RYNEK 21, 63-604 BARANÓW	TEMAT:	PROJEKT BUDOWLANY ROZBUDOWY DOMU LUDOWEGO	
OBIEKT: ADRES:	MIEJSCOWOŚĆ: JOANKA NR. DZ. 707/1 JEDNOSTKA EWIDENCYJNA: IDENT.300801_2 NAZWA: BARANÓW OBRĘB EWIDENCYJNY: IDENTYFIKATOR:000601 NAZWA: MROCZEŃ	BRANŻA: STADIUM:	ELEKTRYCZNA PROJEKT BUDOWLANO-WYKONAWCZY	JEDNOSTKA PROJEKTOWA:
ELEKTRYKA	GŁÓWNY PROJEKTANT	INŻ. HENRYK RACHEL UAN 7342-116/91		C:\Users\mwa\AD\Desktop\15.jpg C:\Users\HR\Desktop\logo.jpg
	PROJEKTANT SPRAWDZAJĄCY	INŻ. CZESŁAW WRÓBLEWSKI NR UPR. 121/77		NUMER RYSUNKU
	OPRACOWAŁ	MATEUSZ FIOŁKA		8
TYTUŁ:	PLAN INSTALACJI ODGROMOWEJ	SKALA: 1:100	DATA: 21.06.2017r.	