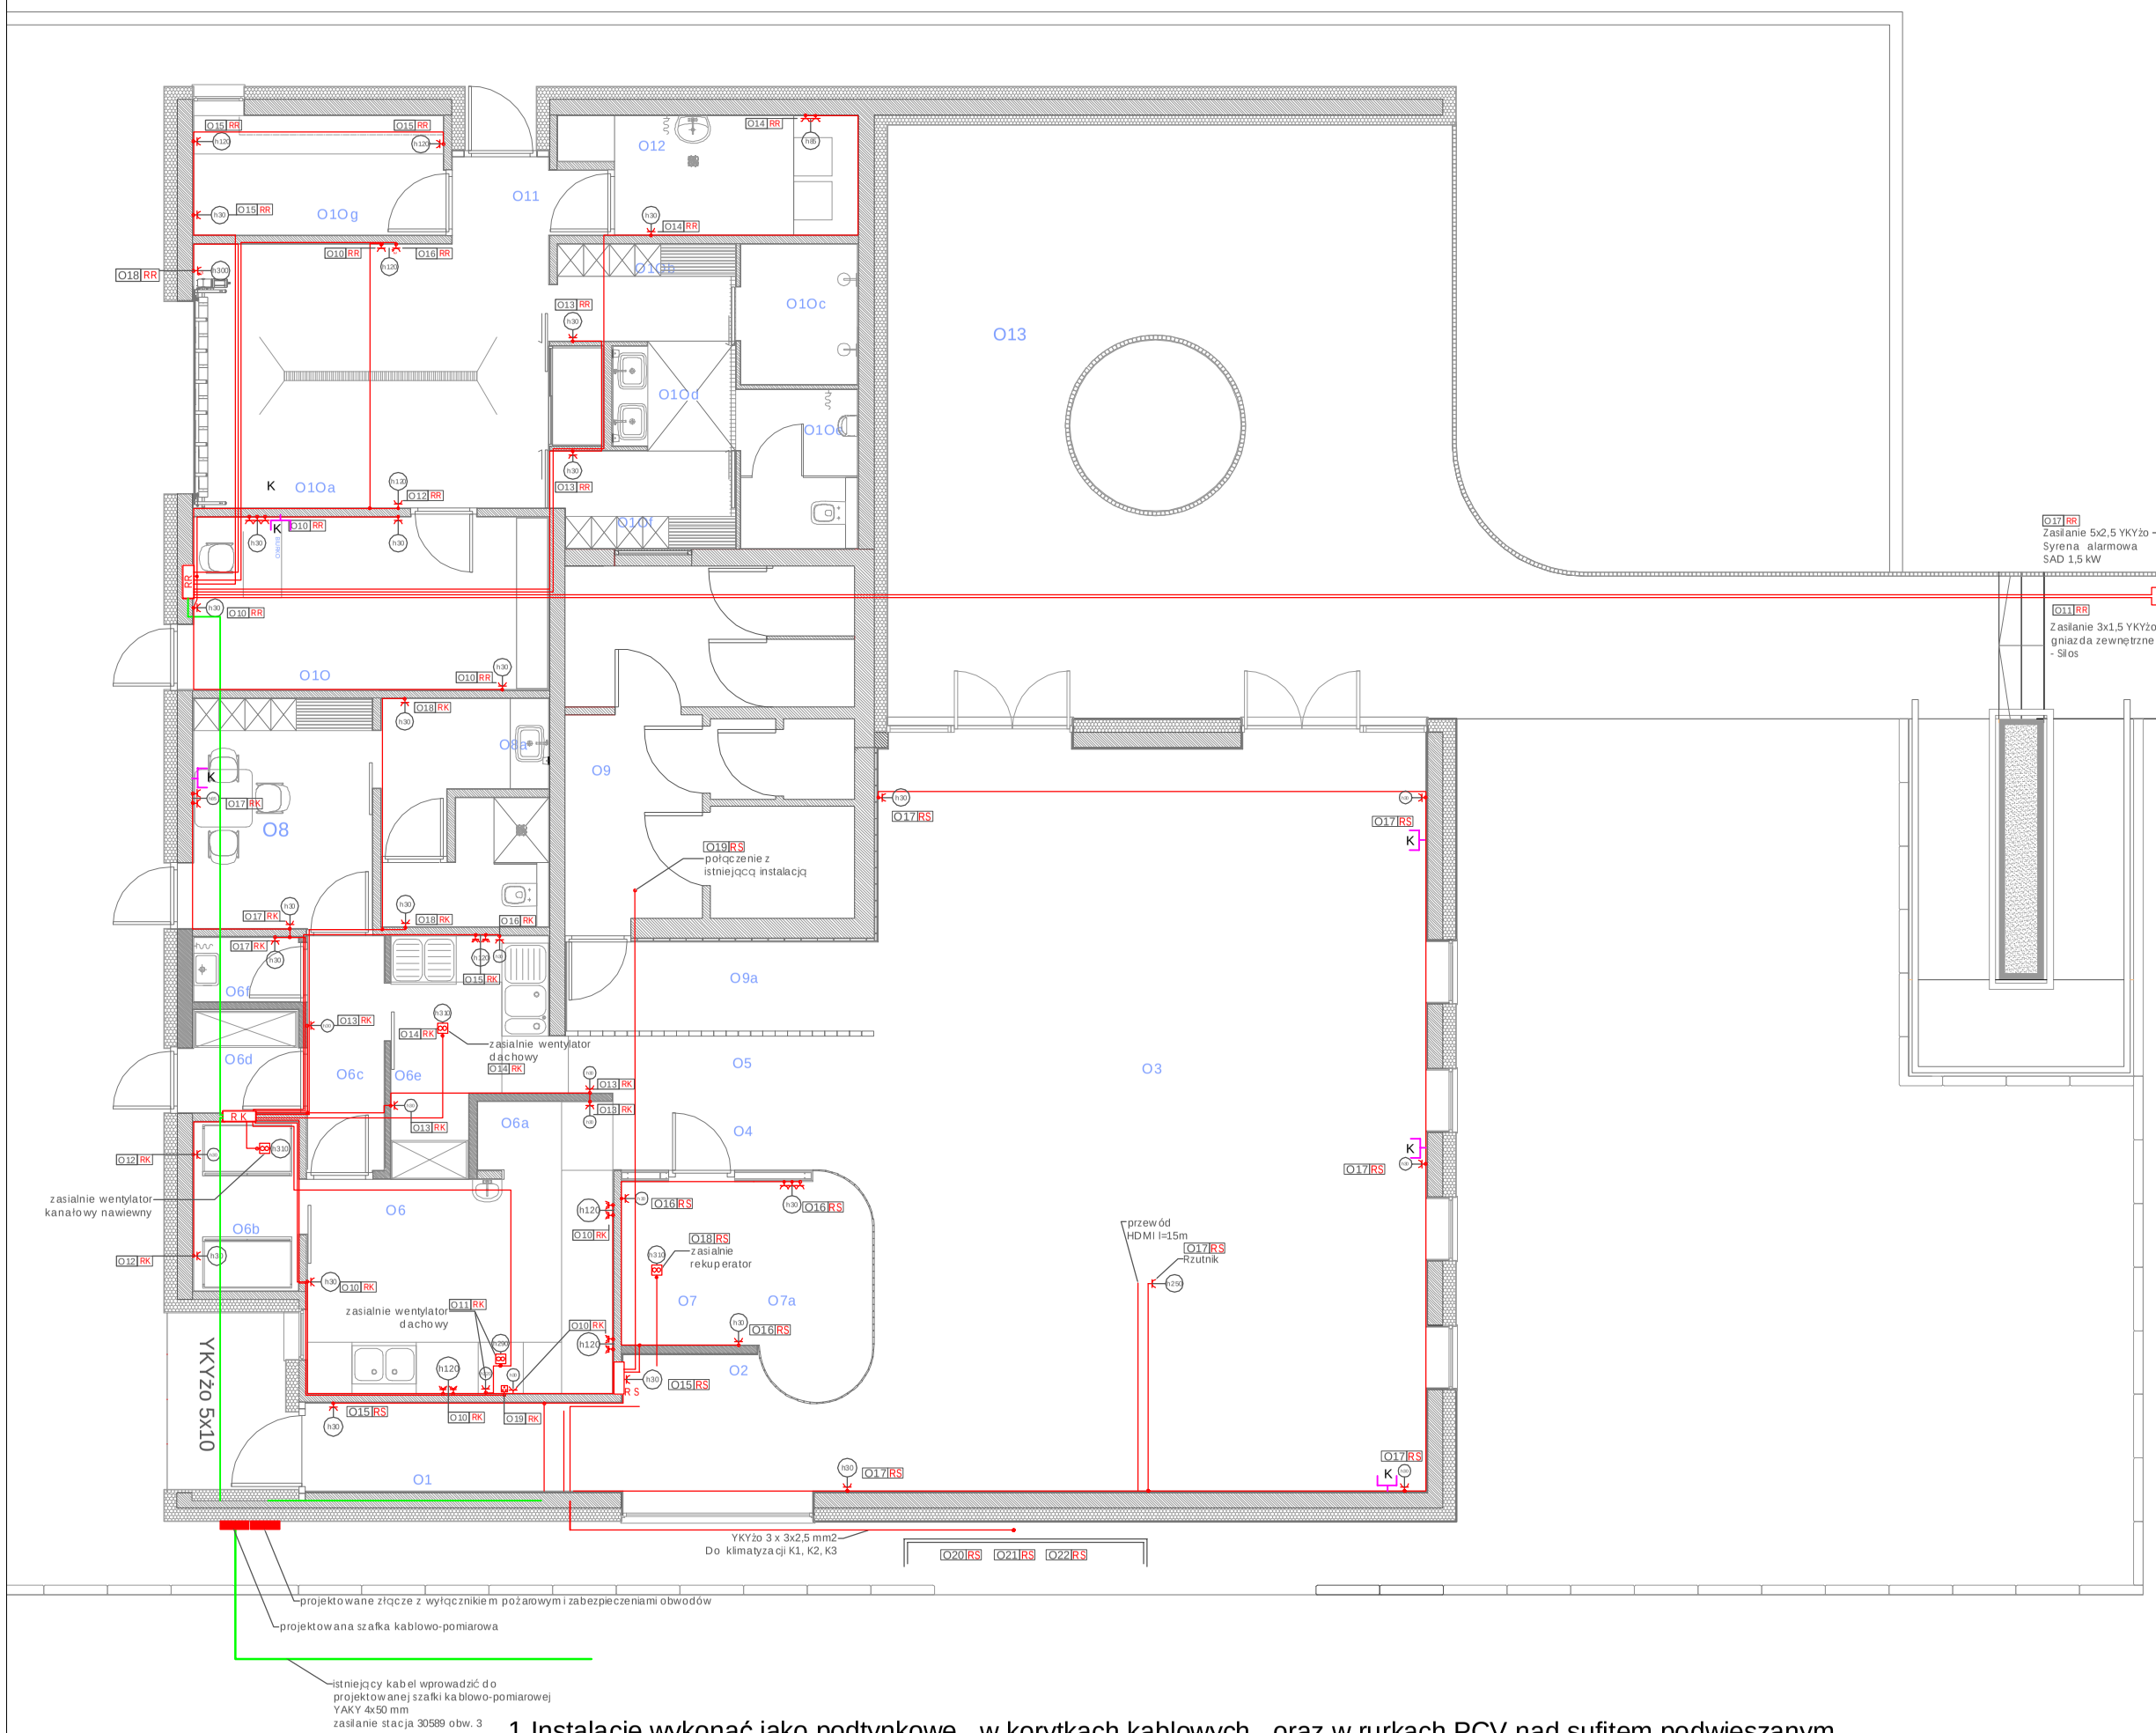

1.Instalacje wykonać jako podtynkowe w korytkach kablowych , oraz w rurkach PCV nad sufitem podwieszanym.
2.Instalacje gniazd 1-faz. wykonać przewodem YDYpżo 3x2,5mm ^{2}, instalacje siły przewodem YDYżo 5x2,5 i 5x4mm ^{2} o napięciu izolacji 750 V.
3.Instalacje teletechniczne wykonać przewodem UTP 4x2x0,5 kat. 6.
4.Na zewnątrz budynku , w kotłowni , w pomieszczeniach OSP , kuchni i zmywalni zastosować osprzęt o IP 44. W pozostałych pomieszczeniach osprzęt melaminowy podtynkowy.
5.W łazience instalacje wykonać zgodnie PN HD 60364-7-701:2010 r.
6.System ochrony przy uszkodzeniu samoczynne wyłączenie zasilania z zastosowaniem wyłączników nadmiarowo-prądowych. Ochrona uzupełniająca- wyłączniki różnicowoprądowe przeciwporażeniowe o czułości 30 mA.
7.Rozmieszczenie gniazd uzgodnić z inwestorem.

INWESTOR:	GMINA BARANÓW ul.RYNEK 21, 65-604 BARANÓW	TEMAT:	PROJEKT BUDOWLANY ROZBUDOWY DOMU LUDOWEGO
OBIEKT: ADRES:	MIEJSCOWOŚĆ: JOANKA NR 312 OBRĘB EWIDENCYJNY: JOANKA GMINA BARANÓW OBRĘB EWIDENCYJNY: KENTRZYNA OSÓW GMINA BARANÓW	BRANŻA: STADIUM:	ELEKTRYCZNA PROJEKT BUDOWLANY, WYKONAWCZY
ELEKTRYKA	GŁÓWNY PROJEKTANT	INŻ. HENRYK RACHEL UAN 7342-116/91	
	PROJEKTANT SPRAWDZAJĄCY	INŻ. CZESŁAW WRÓBLEWSKI NR UPR. 121/77	
	OPRACOWAŁ	MATEUSZ FIOŁKA	NUMER RYSUNKU: 2
TYTUŁ:	PLAN INSTALACJI ELEKTRYCZNEJ - ZASILANIE GNIAZD I URZĄDZEŃ	SKALA: 1:100	DATA: 21.06.2013r.