


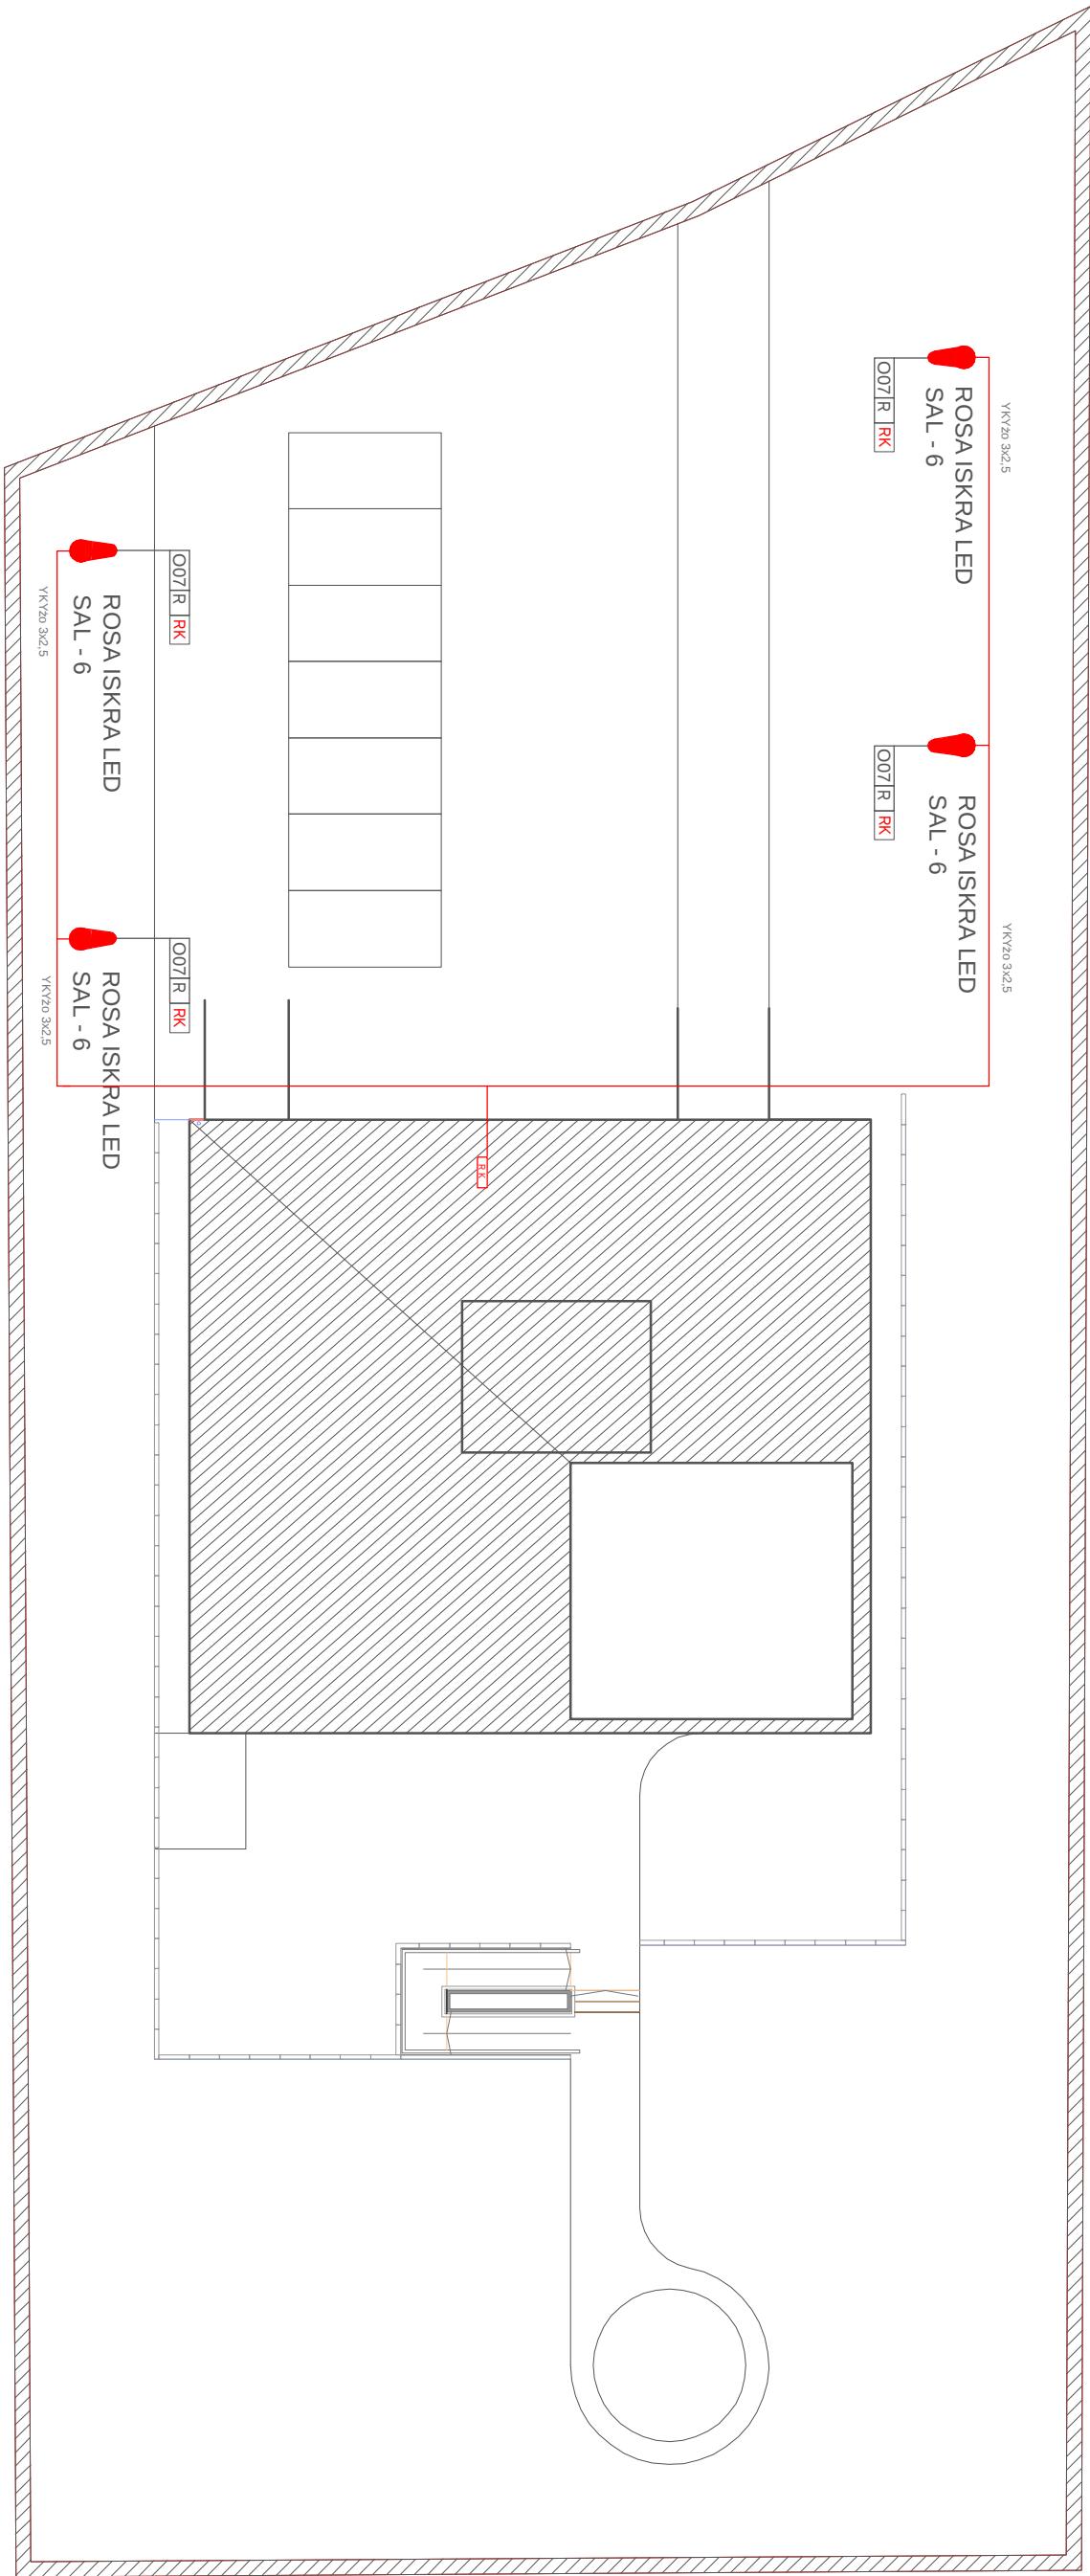

ROSA ISKRA LED

SAL - 6



INWESTOR:		G M I N A B A R A N O W		TEMAT:		PROJEKT BUDOWLANY ROZBUDOWY	
UL. RYNEK 21, 69-604 BARANÓW				D O M U L U D O W E G O			
OBJEKT:		MIEJSKOŚĆ: JAWNA NR 02/01		BRANŻA:		ELEKTRYCZNA	
ADRES:		N A Z W A: B A R A N O W		PROJEKT BUDOWLANO		W E K N A W C Z Y	
		PROJEKTANT:		INŻ. HENRYK RACHEL		NUMER RYSUNKU	
		G Ł Ó W N Y		U A N 7342-116/91			
		PROJEKTANT					
		P R O J E K T A N T		INŻ. CZESŁAW WROBLEWSKI			
		SPRAWDZAJĄCY		NR UPR. 121/77			
		O P R A C O W A Ł		MATEUSZ FOKA			
E L E K T R Y K A							
TYTUŁ:		PLAN INSTALACJI OŚWIETLENIA		SKALA:		DATA:	
ZEWNĘTRZNEGO				1:100		21.06.2017r.	
						7	