


Załącznik nr 1 do uchwały  
nr XLIX/239/2017 Rady Gminy Baranów  
z dnia 25.10.2017 roku.

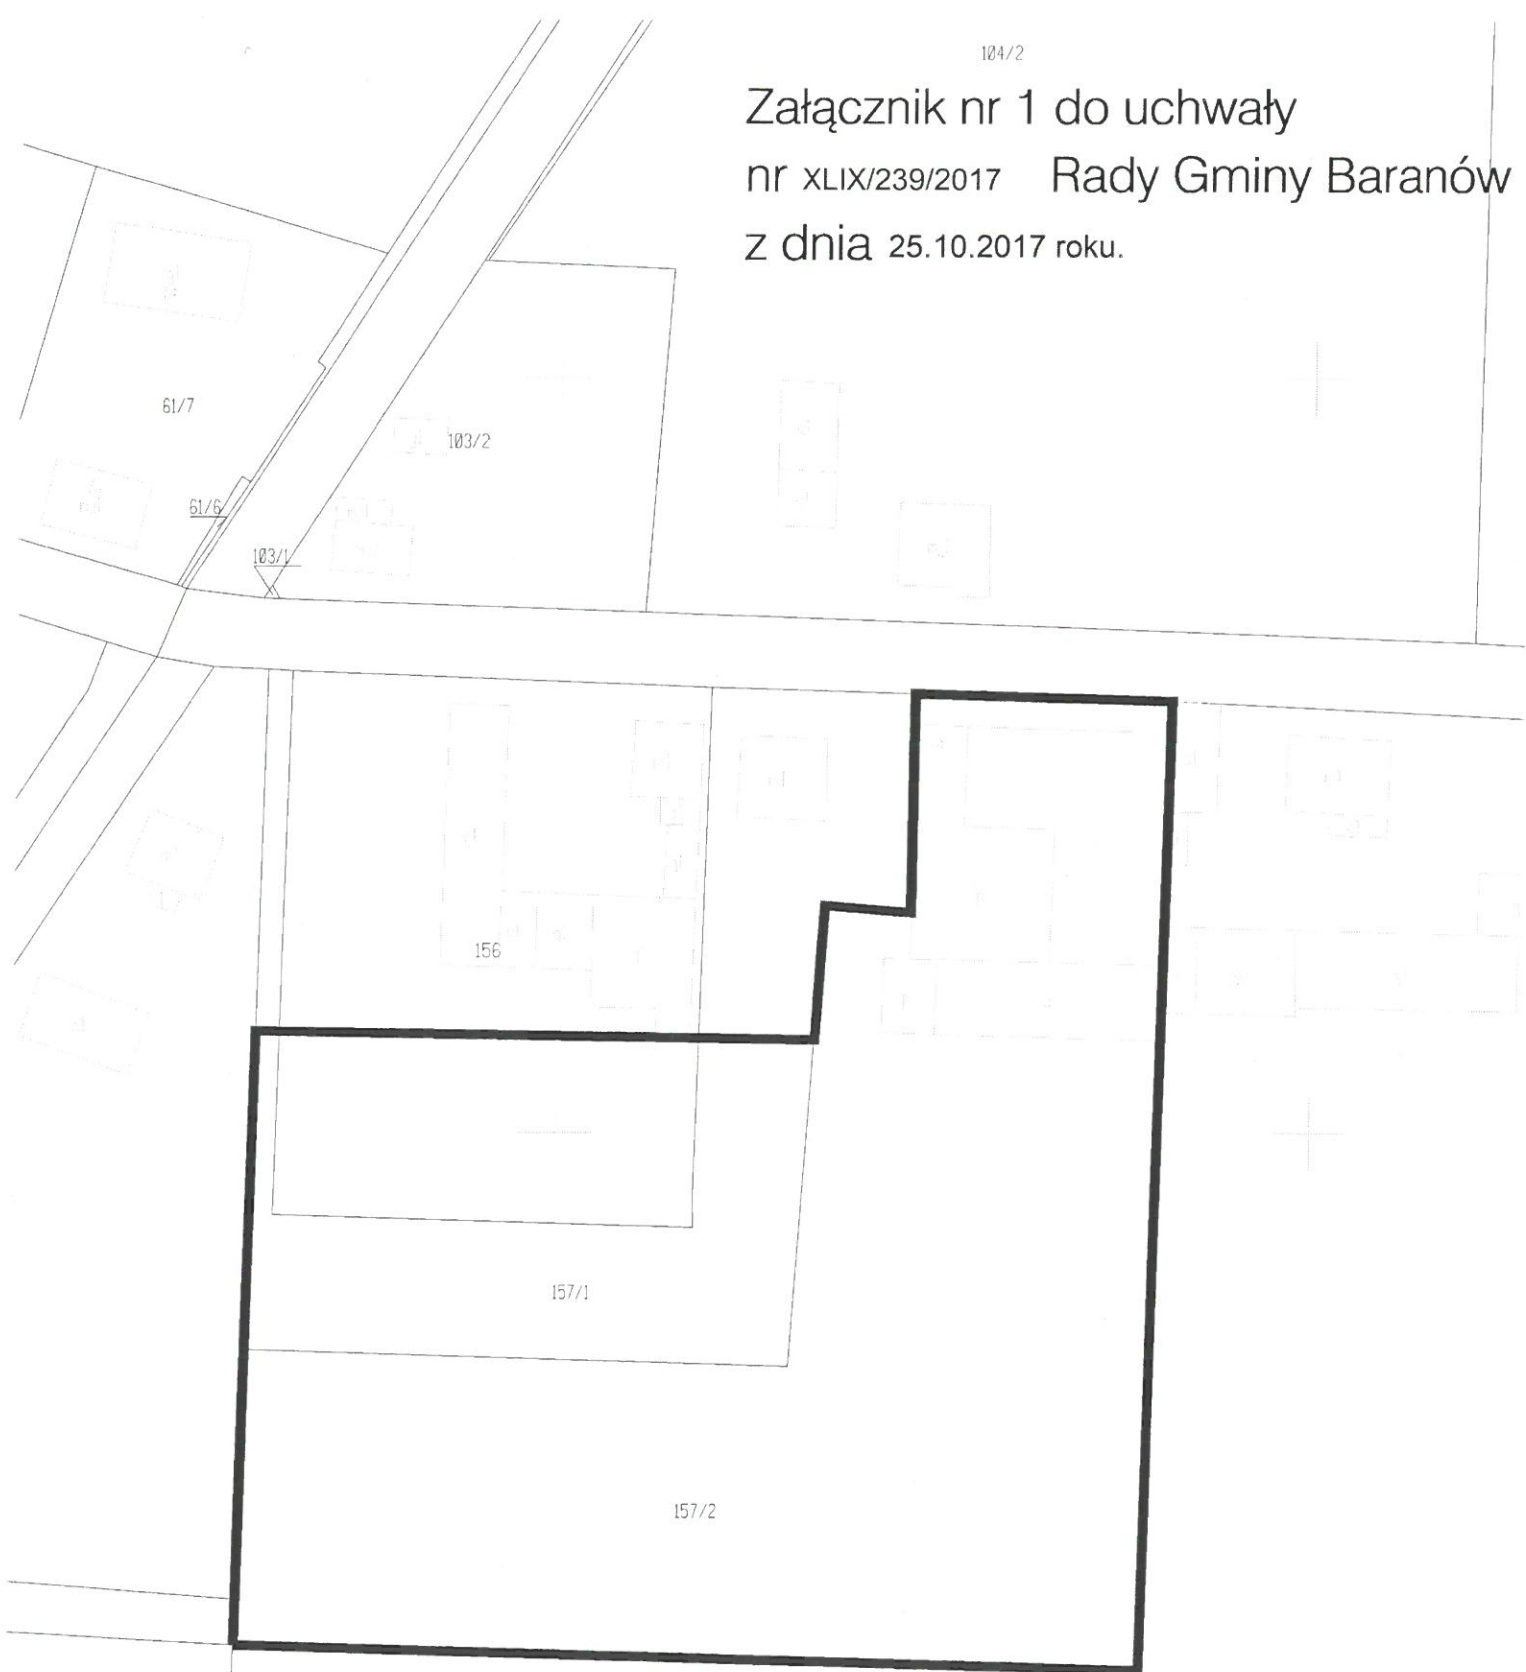

granice obszaru objęto zmianą miejscowego

planu zagospodarowania przestrzennego

PRZEWODNICZĄCY  
RADY GMINY

*Marian Kremer*  
Marian Kremer

