


STUDIUM UWARUNKOWAŃ I KIERUNKÓW ZAGOSPODAROWANIA PRZESTRZENNEGO GMINY BARANÓW

KIERUNKI ZAGOSPODAROWANIA PRZESTRZENNEGO

SKALA OPRACOWANIA 1:10 000

Załącznik nr 3
do uchwały Nr LVII/299/2018
Rady Gminy Baranów
z dnia 8 maja 2018 r.

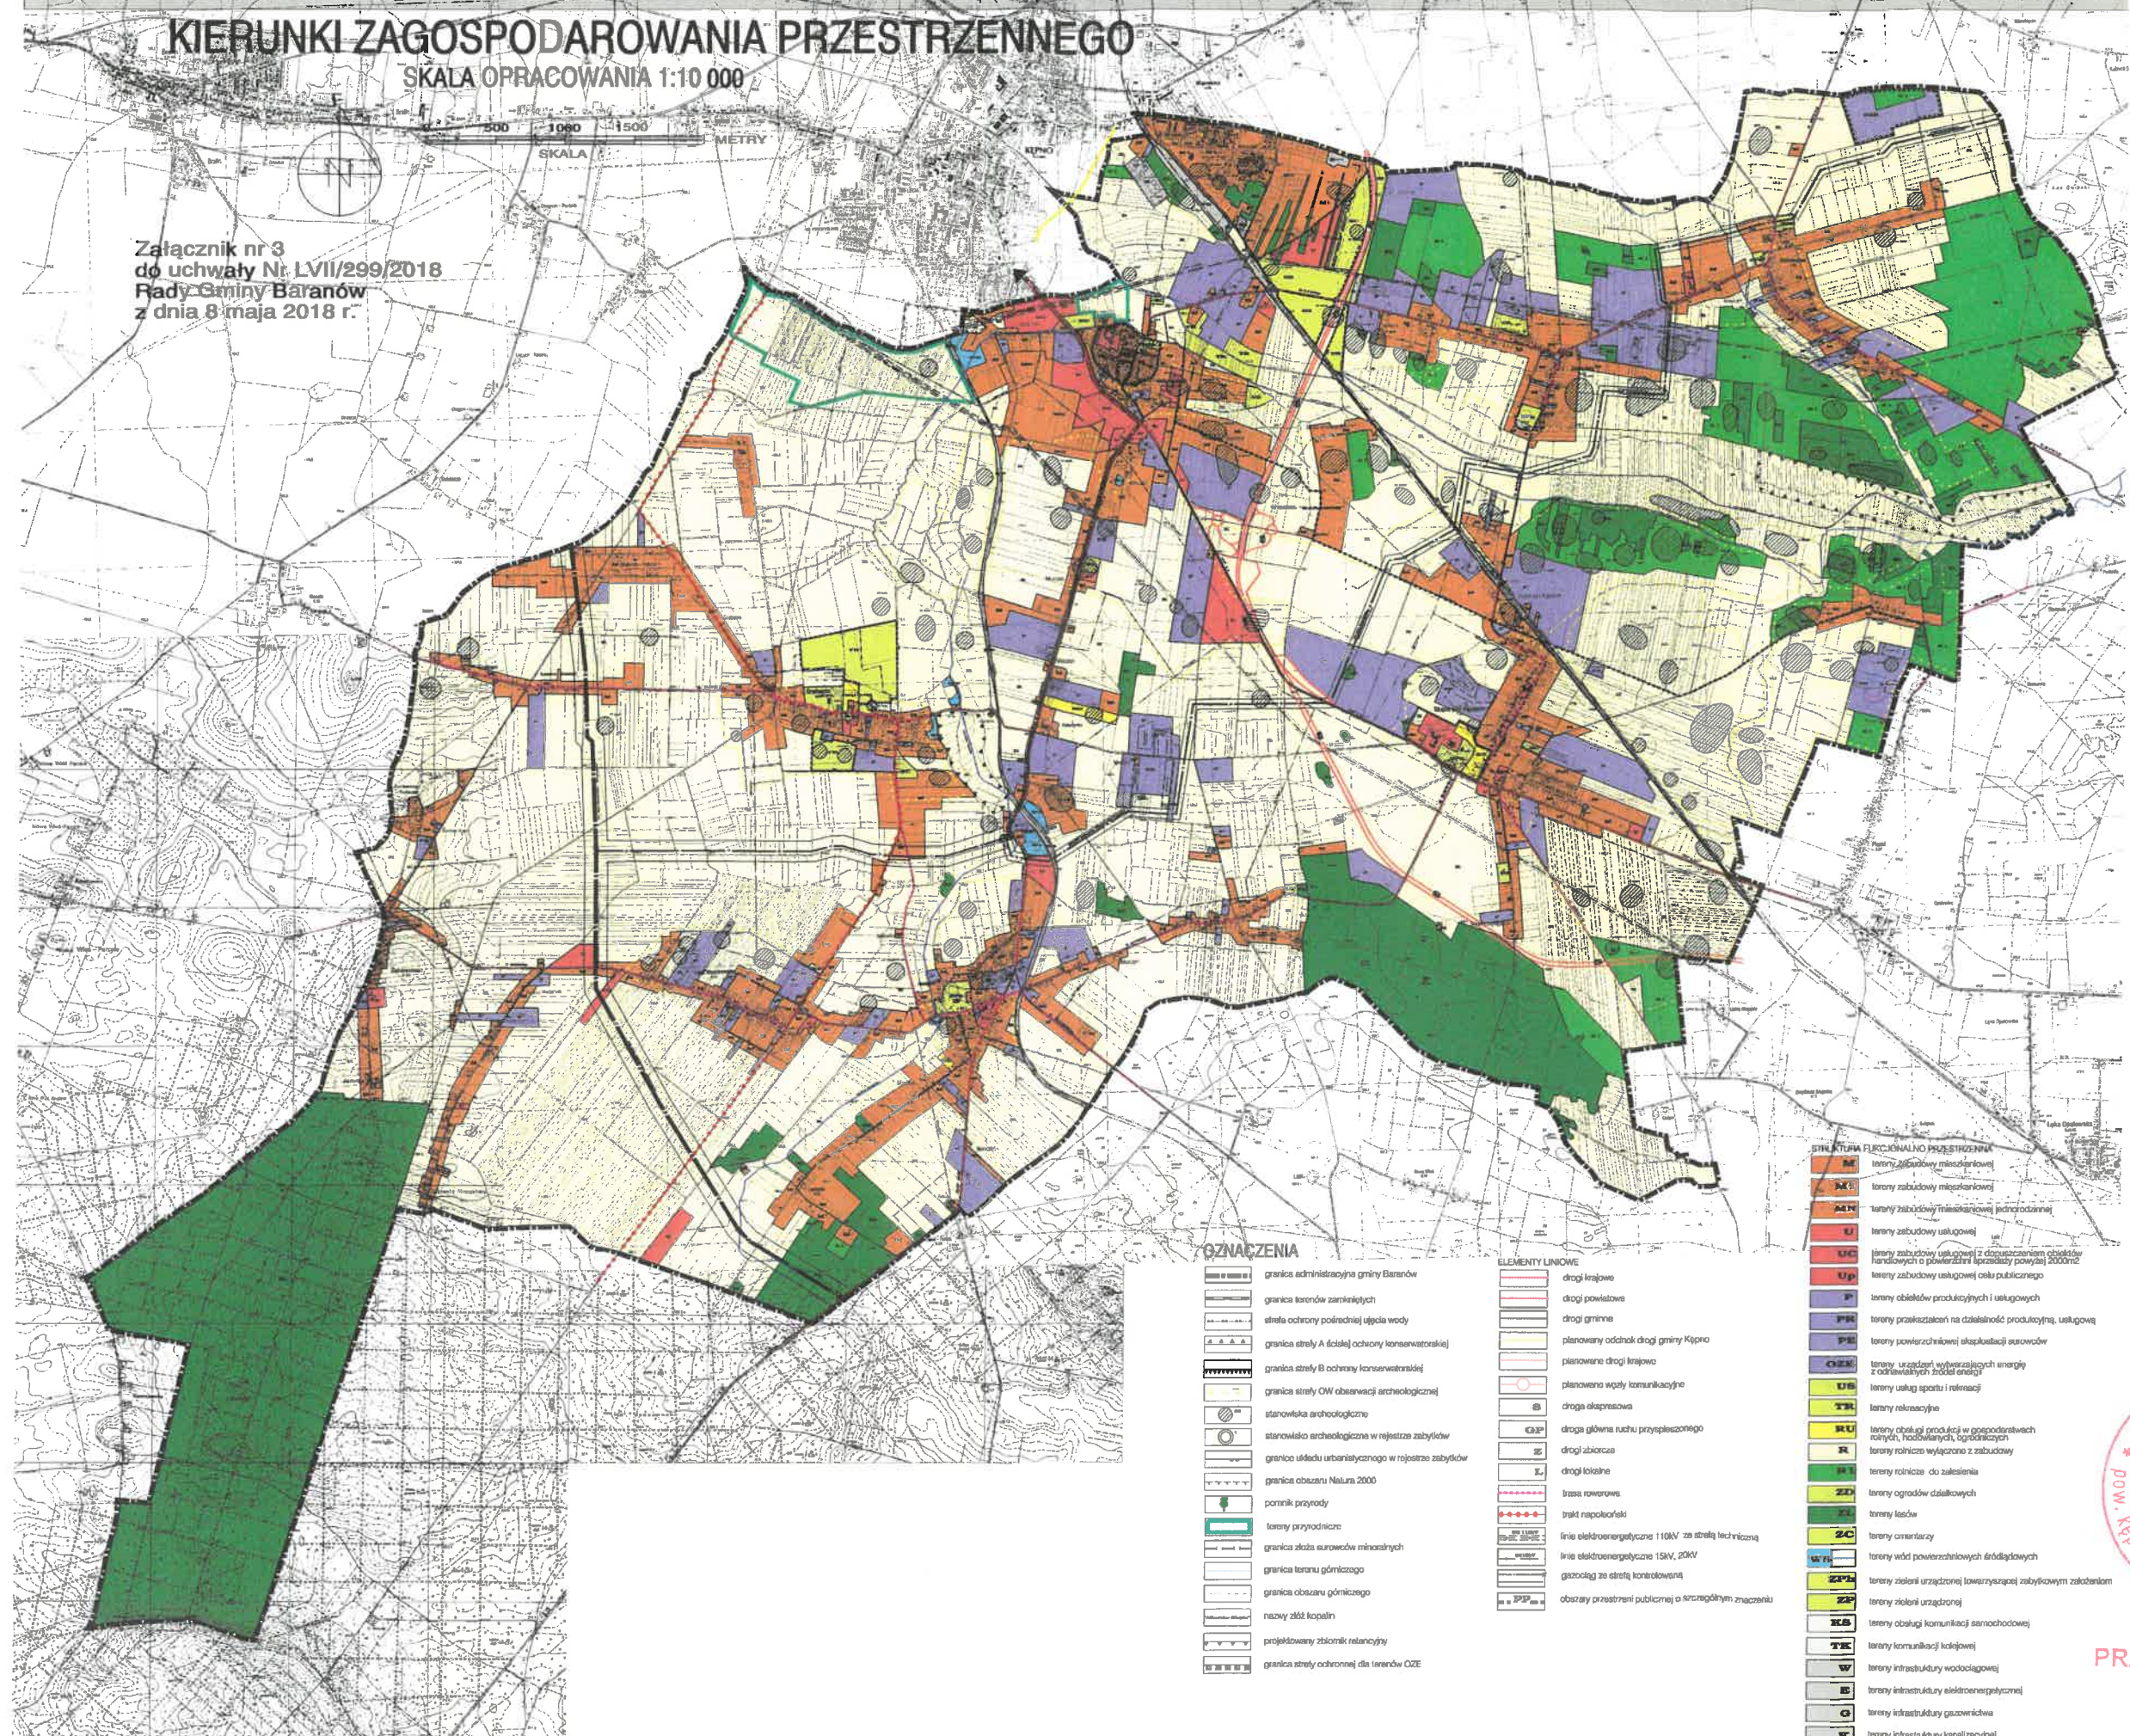

OZNACZENIA

- graniczka administracyjna gminy Baranów
- graniczka terenów zamkniętych
- strefa ochrony pośredniej ujęcia wody
- graniczka strefy A dolnej ochrony konserwatorskiej
- graniczka strefy B ochrony konserwatorskiej
- graniczka strefy OW obserwacji archeologicznej
- stanowisko archeologiczne
- stanowisko archeologiczne w rejonie zabytków
- graniczka układu urbanistycznego w rejonie zabytków
- graniczka obszaru Natura 2000
- pomnik przyrody
- tereny przyrodnicze
- graniczka złoża surowców mineralnych
- graniczka terenu górniczego
- graniczka obszaru górniczego
- rezerwy złóż kopalin
- projektowany zbiornik retencyjny
- graniczka strefy ochronnej dla terenów OZE

ELEMENTY LINIOWE

- drogi krajowe
- drogi powiatowe
- drogi gminne
- planowany odcinek drogi gminy Kępno
- planowane drogi krajowe
- planowane węzły komunikacyjne
- droga ekspresowa
- droga główna ruchu przyspieszonego
- drogi zbiorcze
- drogi lokalne
- linia rowerowa
- linia napowietrzna
- linia elektroenergetyczna 110kV ze strefą techniczną
- linia elektroenergetyczna 15kV, 20kV
- gazociąg ze strefą kontrolowaną
- obszary przestrzeni publicznej o szczególnym znaczeniu

SYMBOLIKA FUNKCJONALNO PRZESTRZENNA

- tereny zabudowy mieszkaniowej
- tereny zabudowy mieszkaniowej
- tereny zabudowy mieszkaniowej jednorodzinnej
- tereny zabudowy usługowej
- tereny zabudowy usługowej z doposażeniem obiektów handlowych o powierzchni lokalności powyżej 5000m²
- tereny zabudowy usługowej o charakterze publicznym
- tereny obiektów produkcyjnych i usługowych
- tereny przekształceń na działalność produkcyjną, usługową
- tereny powierzchniowej eksploatacji surowców
- tereny urządzeń wytwarzających energię z odnawialnych źródeł energii
- tereny usług sportu i rekreacji
- tereny rekreacyjne
- tereny obsługi produkcji w gospodarstwach rolnych, rolnictwa, ogrodnictwa
- tereny rolnicze wyłączone z zabudowy
- tereny rolnicze do zabudowy
- tereny ogrodów działkowych
- tereny lasów
- tereny cmentarzy
- tereny wód powierzchniowych śródlądowych
- tereny zieleni urządzonej (zawierające zabytkowym zakładem)
- tereny zieleni urządzonej
- tereny obsługi komunikacji samochodowej
- tereny komunikacji kolejowej
- tereny infrastruktury wodociągowej
- tereny infrastruktury elektroenergetycznej
- tereny infrastruktury gazowniczej
- tereny infrastruktury kanalizacyjnej
- tereny ścieżki rowerowej



PRZEWODNICZĄCY
RADY GMINY
Marian Kremer