


Załącznik Nr 3
do Uchwały Nr LVII/300/2018
Rady Gminy Baranów
z dnia 08.05.2018r.

granice obszaru objętego zmianą miejscowego
planu zagospodarowania przestrzennego

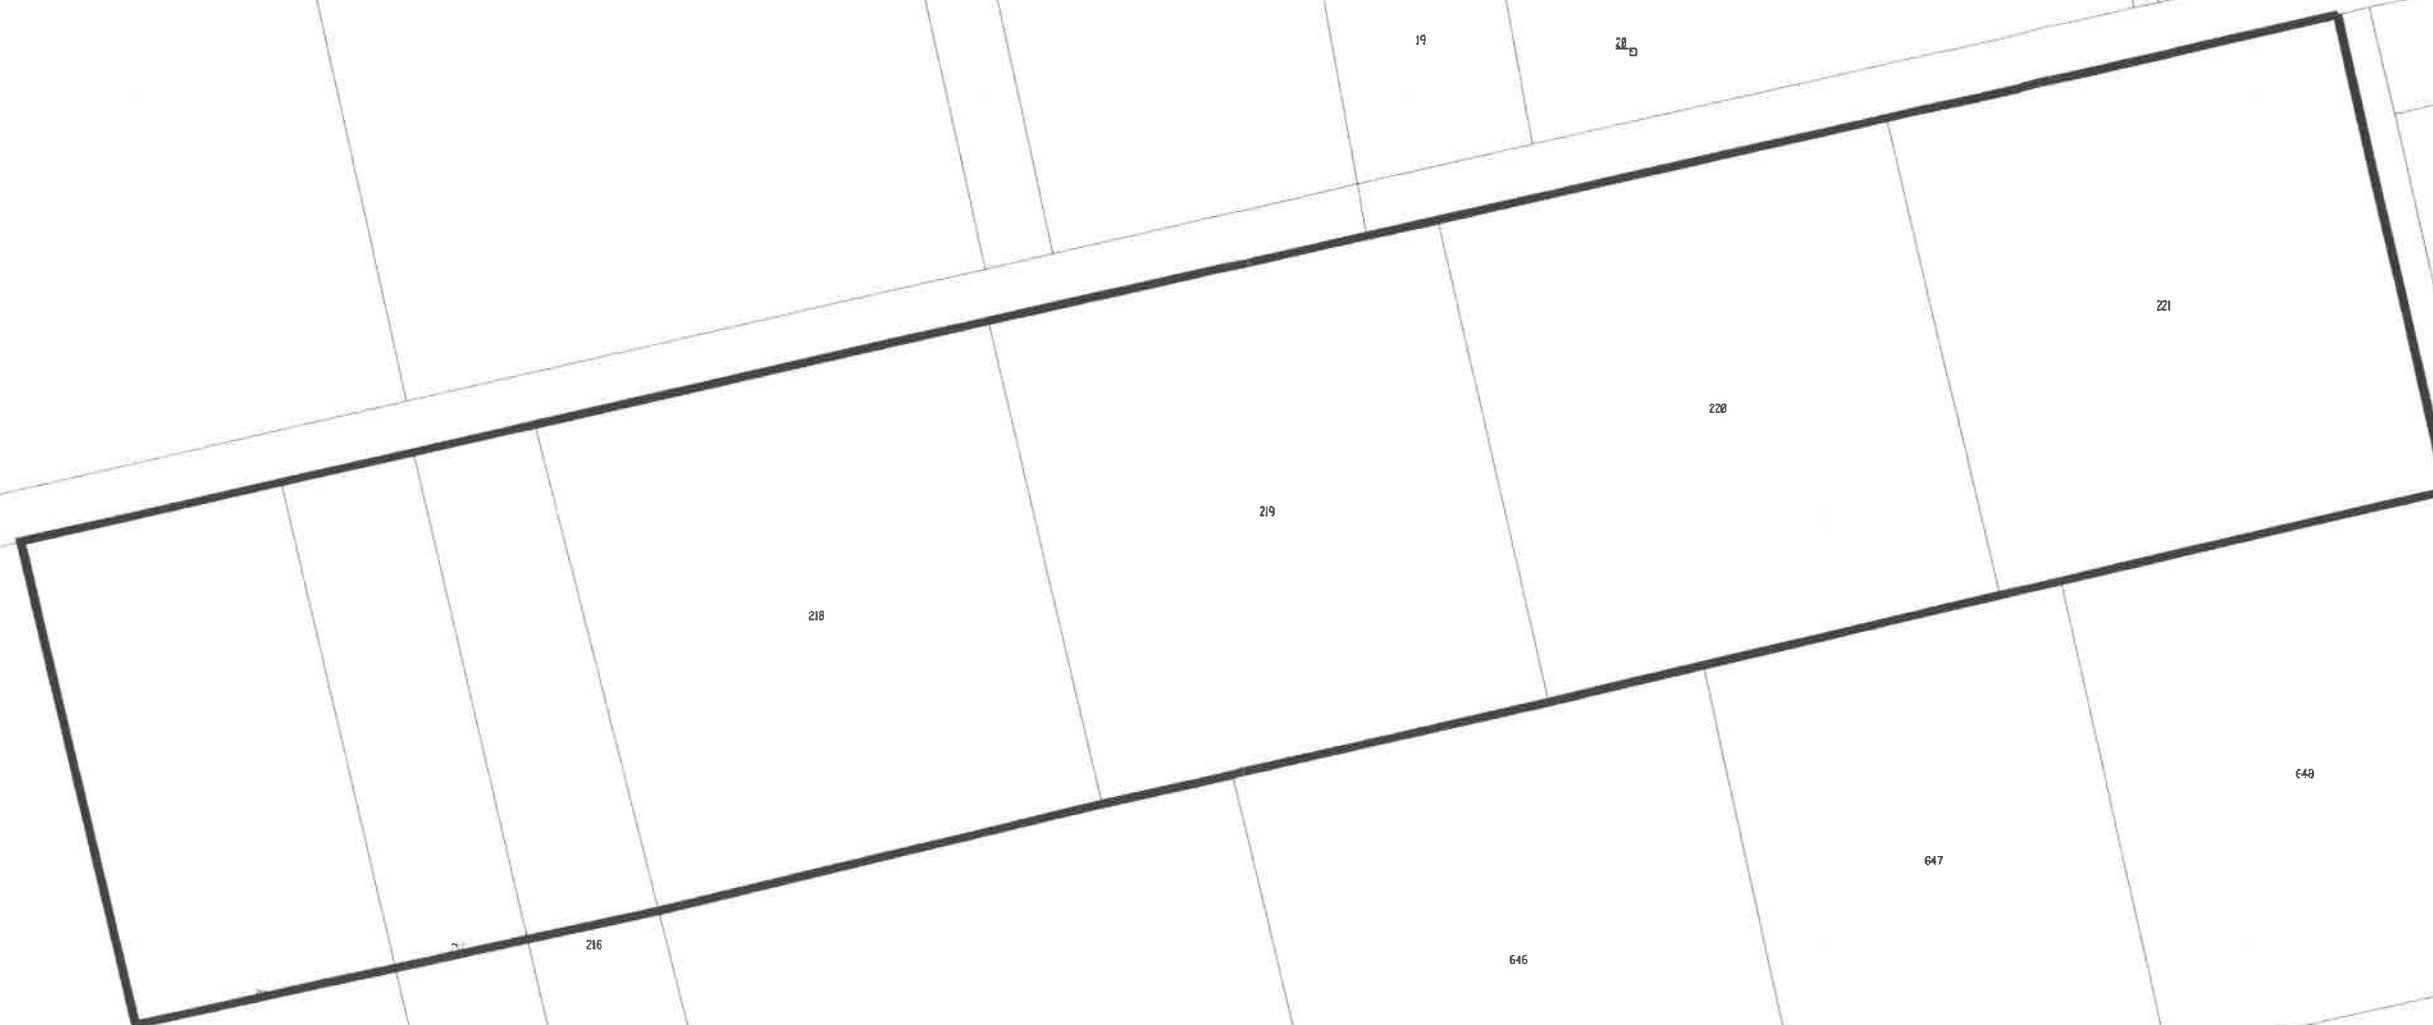

PRZEWODNICZĄCY
RADY GMINY
Marian Kremer