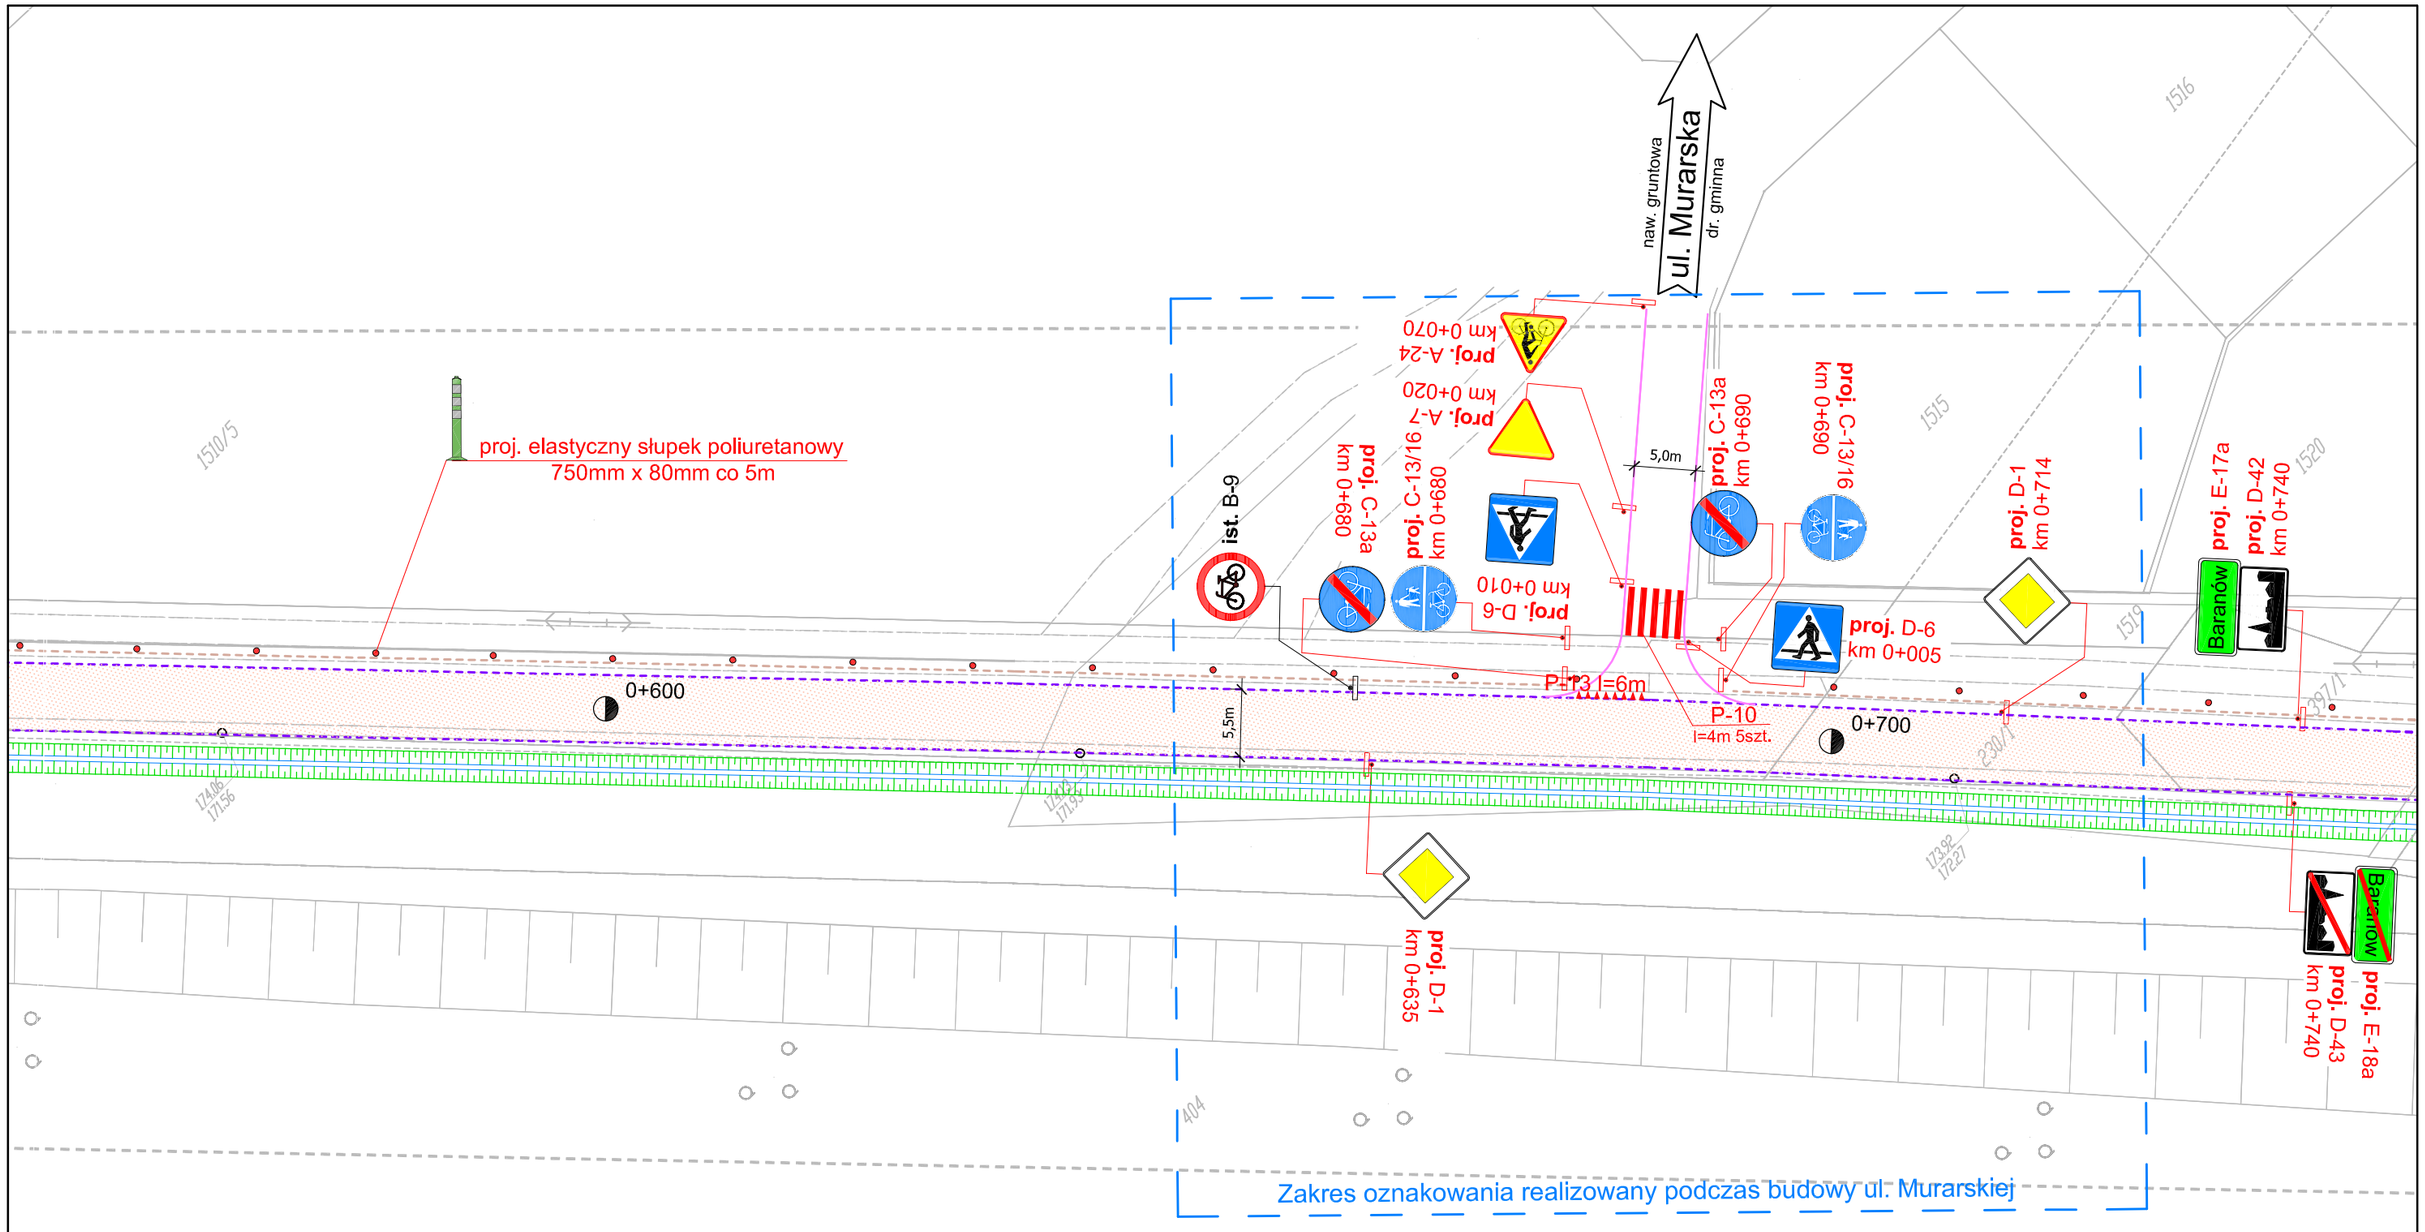

LEGENDA

nawierzchnia bitumiczna

PROJ. OZNAKOWANIE PIONOWE	SZT.	PROJ. OZNAKOWANIE PIONOWE	SZT.	PROJ. OZNAKOWANIE POZIOME	m²	PROJ. OZNAKOWANIE POZIOME	m²	PROJ. URZĄDZENIA BEZP. RUCHU	
A-ZNAKI OSTRZEGAWCZE	2	E-ZNAKI KIERUNKU I MIEJSCOWOŚCI	0	LINIIE KRAWĘDZIOWE 12cm	-	ZNAKI POPRZECZNE	2,55	PRÓG ZWALNIAJĄCY U-16b	5,5m
B-ZNAKI ZAKAZU	2	F-ZNAKI UZUPEŁNIAJĄCE	0	LINIIE KRAWĘDZIOWE 24cm	-	STRZAŁKI	-	TABLICE PROWADZĄCE	-
C-ZNAKI NAKAZU	0	T-TABLICZKI DO ZNAKÓW	2	LINIE SEGREGACYJNE 12cm	-	ZNAKI UZUPEŁNIAJĄCE	-	PEO	12szt.
D-ZNAKI INFORMACYJNE	1	**RAZEM ZNAKI PIONOWE**	**7**	LINIE SEGREGACYJNE 24cm	-	**RAZEM ZNAKI POZIOME**	**2,55**	OGRODZENIE U-11a	-

LEGENDA

ist. A-7 - znaki pionowe istniejące

proj. A-7 - znaki pionowe projektowane

ist. P-1e - znaki poziome istniejące

P-1e l=8m - znaki poziome projektowane

Przedsiębiorstwo Robót Inżynieryjnych Kępno
Zakład Usług Projektowo-Konsultingowych
Okrzyce 7 63 - 630 Rychtal
tel. 0 501 592 890, 0 509 872 050 tel/fax 0-62 78 16 701

Temat	Inwestor	Rysunek
Przebudowa ul. Przy Torach na długości ok. 1,5km	**Gmina Baranów** ul. Rynek 21 63-604 Baranów	**PROJEKT DOCELOWEJ ORGANIZACJI RUCHU**

Stanowisko	Imię i Nazwisko	Podpis	Data oprac. 09. 2011r.
Projektant	inż. Natalia Zataj		Skala 1:500
Sprawdzający	mgr inż. Joanna Małecka		Rys. nr **2.4**