


# PRZEKRÓJ NORMALNY

KM 0+000 - 0+256

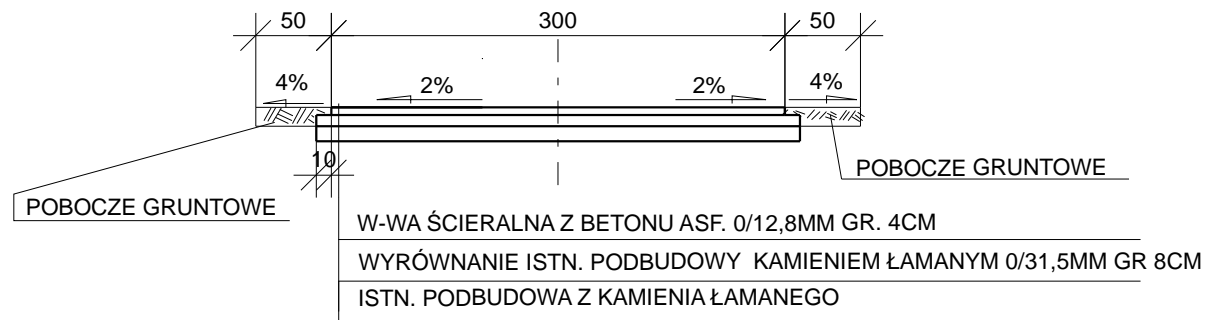

Nazwa projektu: PRZEBUDOWA DROGI GMINNEJ  
W M.ŻURAWINIEC

Faza:

Tytuł: PRZEKRÓJ NORMALNY

Data: 2012-06-29

Projektował: MAREK KOZIOŁ  
Opracował:  
Sprawdził:

Skala: 1:50  
J. miary: cm  
Nr rys: 2