



# SZKIC KONSTRUKCYJNY

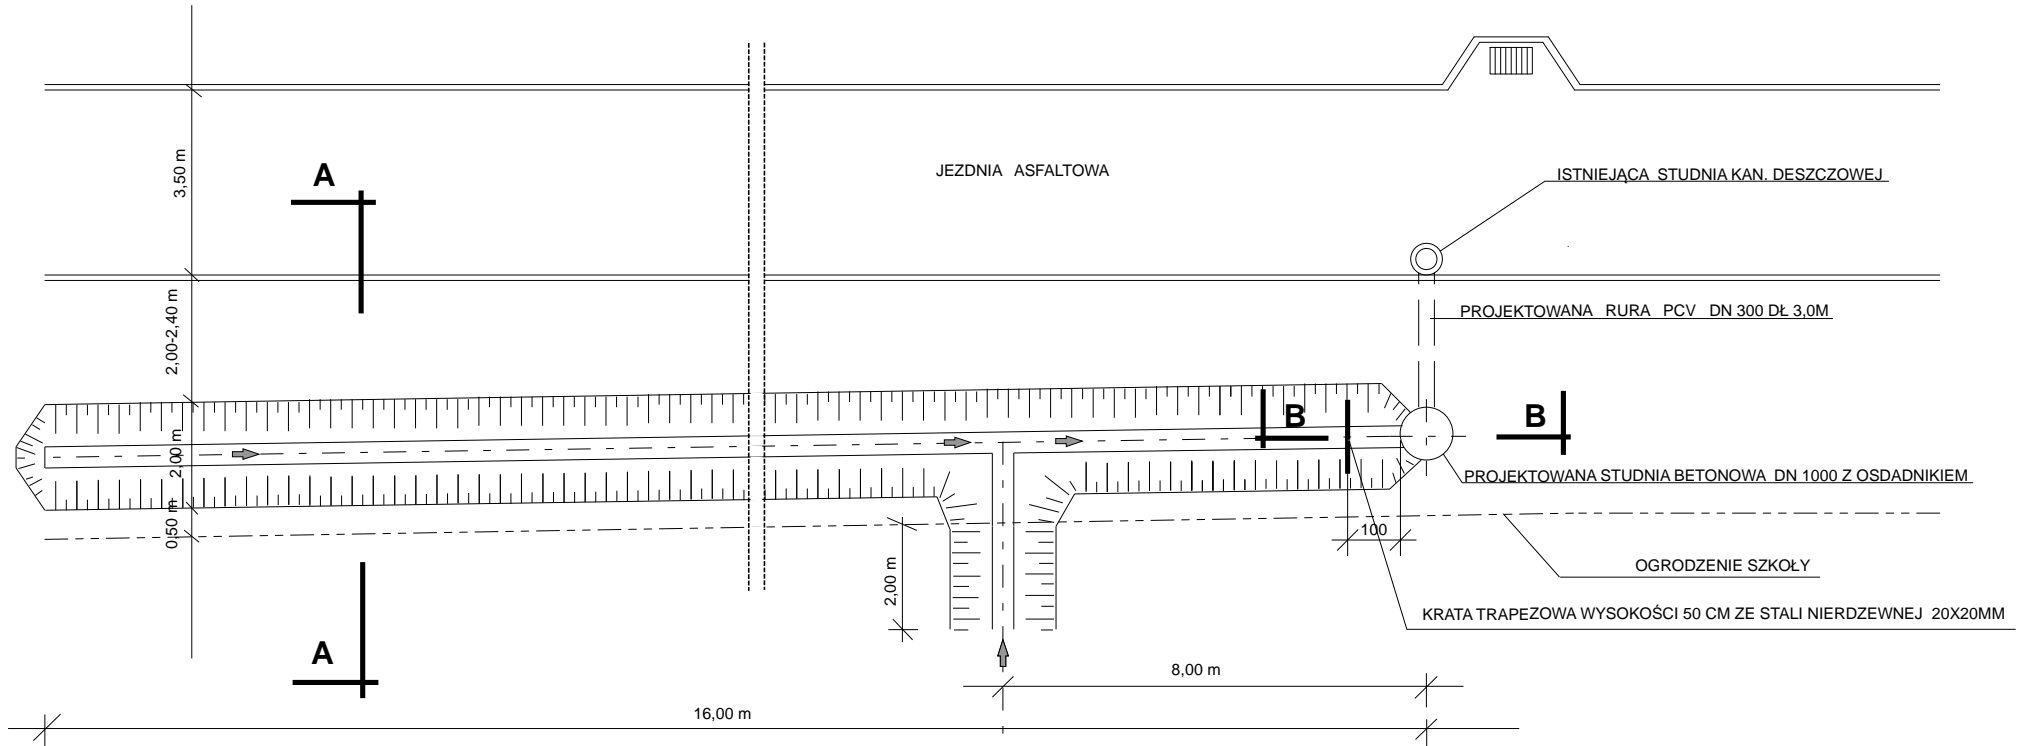


➔ - KIERUNEK SPŁYWU WODY W ROWIE - SPADEK 1%

**B - B**

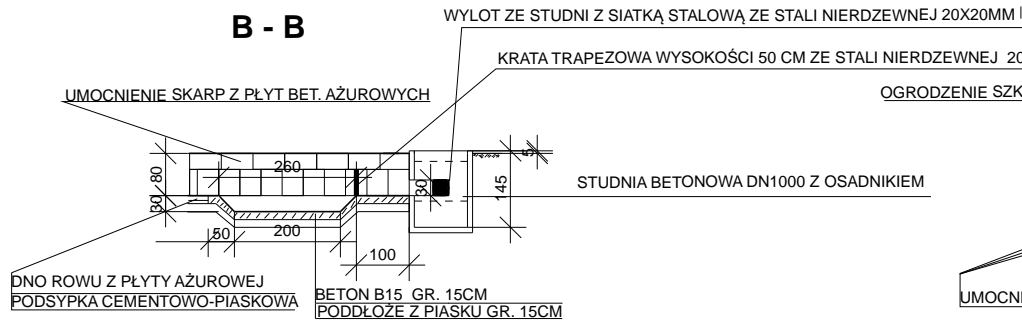

**A - A**

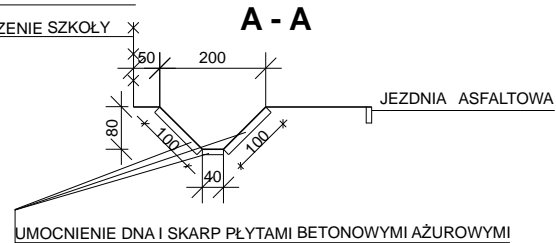

Nazwa projektu: <b>Odwodnienie pasa drogowego</b>	Faza:
Tytuł: SZKIC KONSTRUKCYJNY	
Data: 2012-07-20	
Projektował: MAREK KOZIOL Opracował: Sprawdził:	Skala: 1:100 J. miary: cm Nr rys: 2