SCHEMAT WYLOTU DO ROWU

A–A

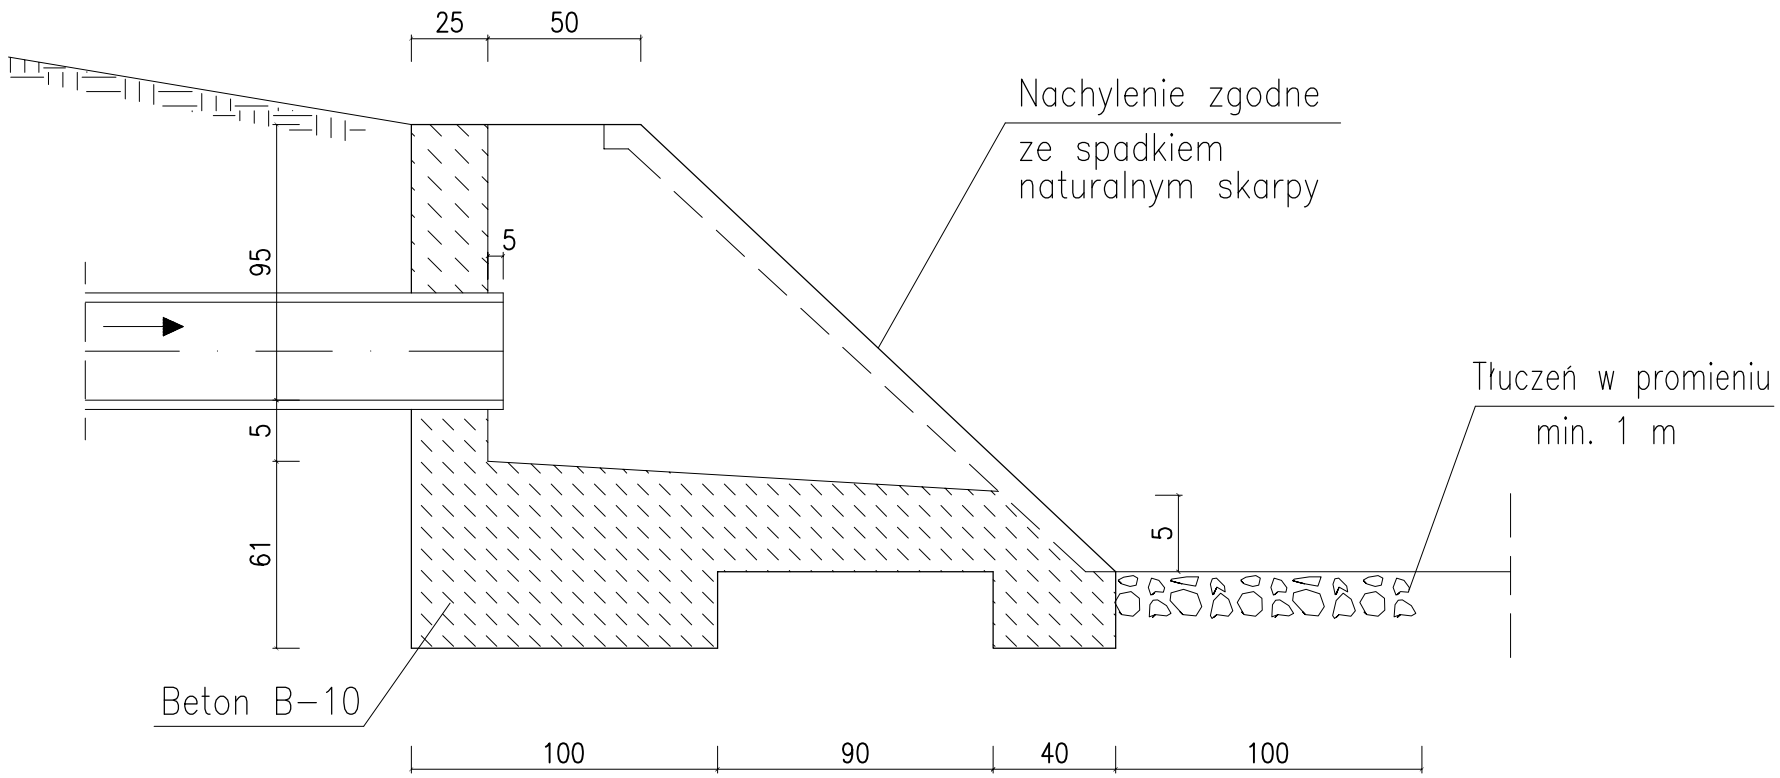

WIDOK Z GÓRY

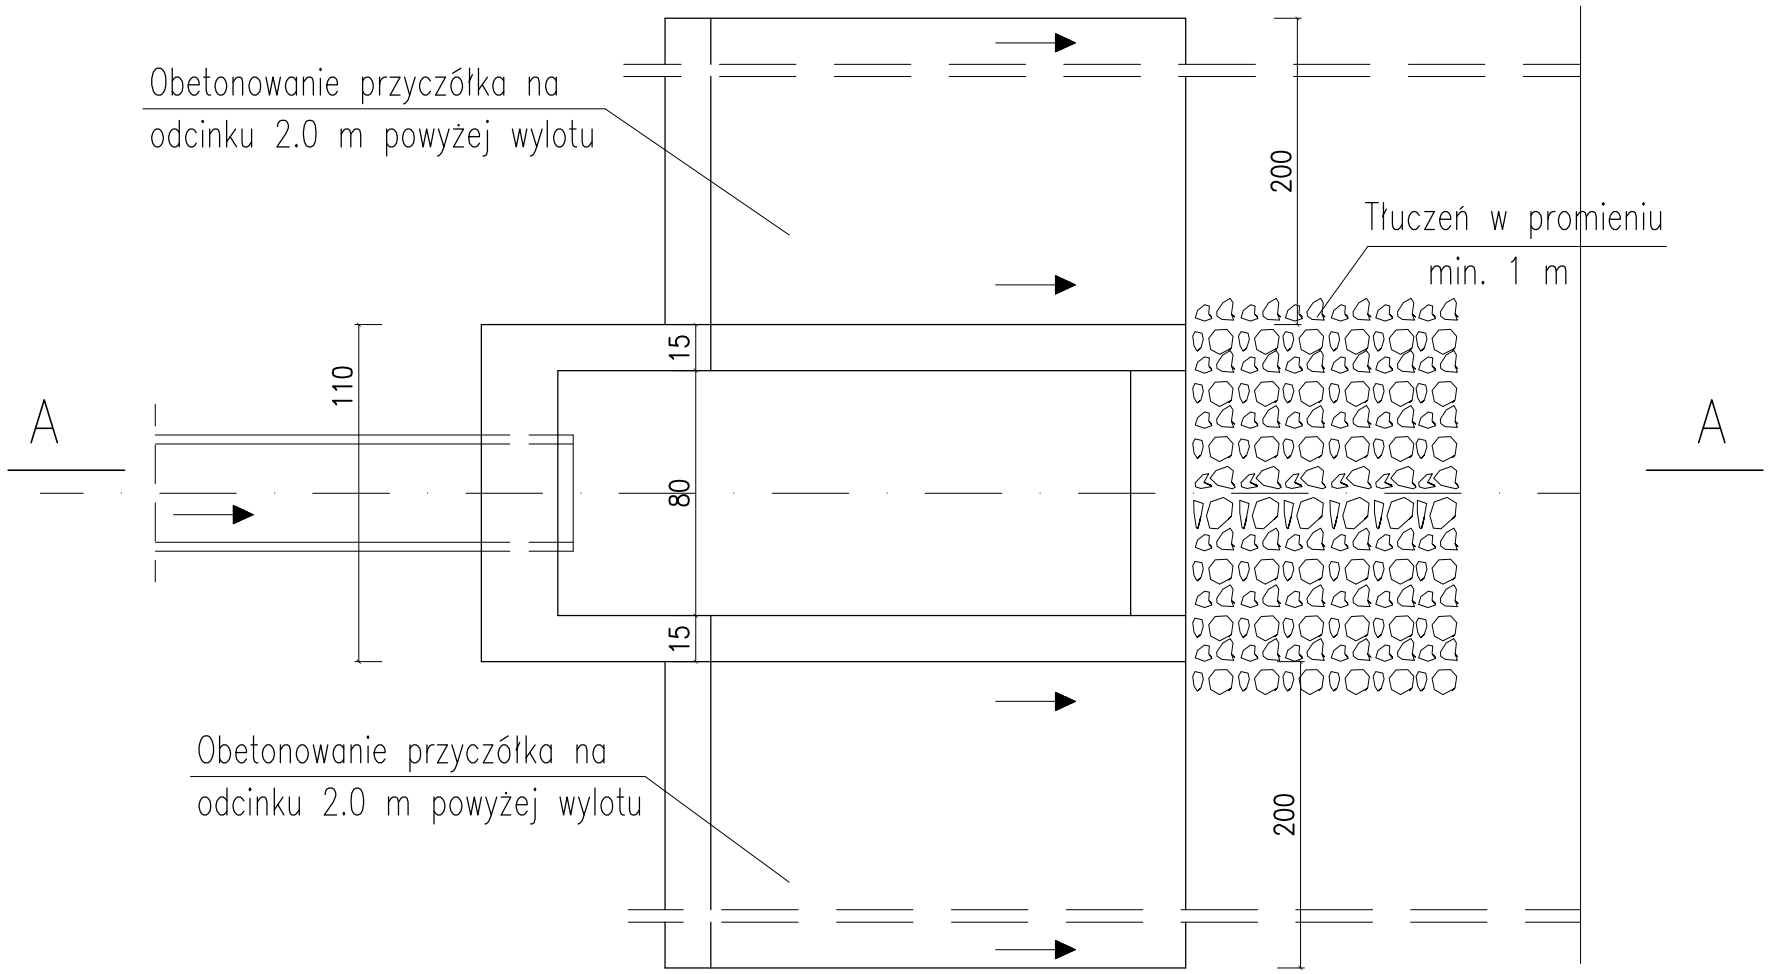

UWAGA: Wymiary podano w centymetrach.

	Wylot W1
Rzędna terenu	182,30
Rzędna wylotu	181,25
Rzędna dna kanału	181,03

Autorskie Biuro Projektów 63–600 Kępno ul.Boczna 4					
Stanowisko	Imię Nazwisko	Nr upr.	Specjaln.	Data	Podpis
Projektował:	mgr inż. P.Witczak	58–90–GW	inst.san.	06.2012	
Opracował:	tech. bud. J. Kalinowski			06.2012	
Sprawdził:					
Temat	OPERAT WODNOPRAWNY NA ODPROWADZENIE WÓD DESZCZOWYCH		Stadium	P.T.	
Adres	Mroczeń, gm. Baranów		Branża	Sanitarna	
RYSUNEK	SCHEMAT WLOTU DO ROWU		Skala	----	
			Nr rys.	4	