


PRZEKRÓJ NORMALNY

KM 0+000 - 0+285

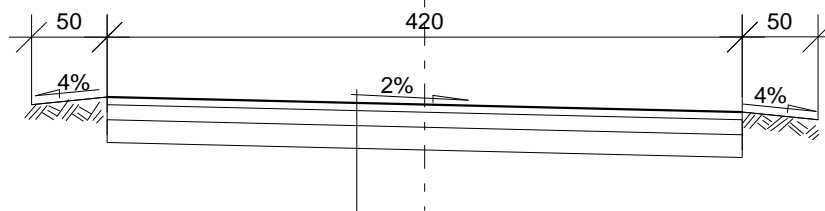

PODBUDOWA Z KAMIENIA ŁAMANEGO 0/31,5MM GR 8CM

PODBUDOWA Z KAMIENIA ŁAMANEGO 0/63 MM GR 15CM

ISTNIEJĄCE PODŁOŻE GRUNTOWE

Nazwa projektu: PRZEBUDOWA DROGI GMINNEJ
MROCZEŃ - FELIKSÓW

Faza:

Tytuł: PRZEKROJE NORMALNE

Data: 2012-04-16

Projektował: RYSZARD GUDER
Asystent proj:
Sprawdził:

Skala: 1:50
J. miary: cm
Nr rys: 2