PROFIL PODŁUŻNY FRAGMENTU ROWU MELIORACYJNEGO
Skala 1:100/200

PRZEKRÓJ POPRZECZNY Skala 1:100

PRZEKRÓJ POPRZECZNY Skala 1:100

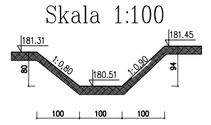

PRZEKRÓJ POPRZECZNY Skala 1:100

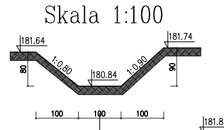

PRZEKRÓJ POPRZECZNY W1 Skala 1:100

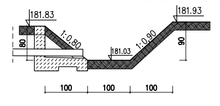

PRZEKRÓJ POPRZECZNY Skala 1:100

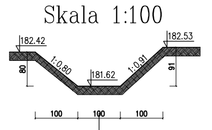

PRZEKRÓJ POPRZECZNY Skala 1:100

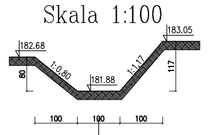

PRZEKRÓJ POPRZECZNY Skala 1:100

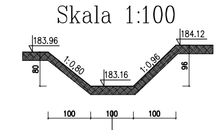

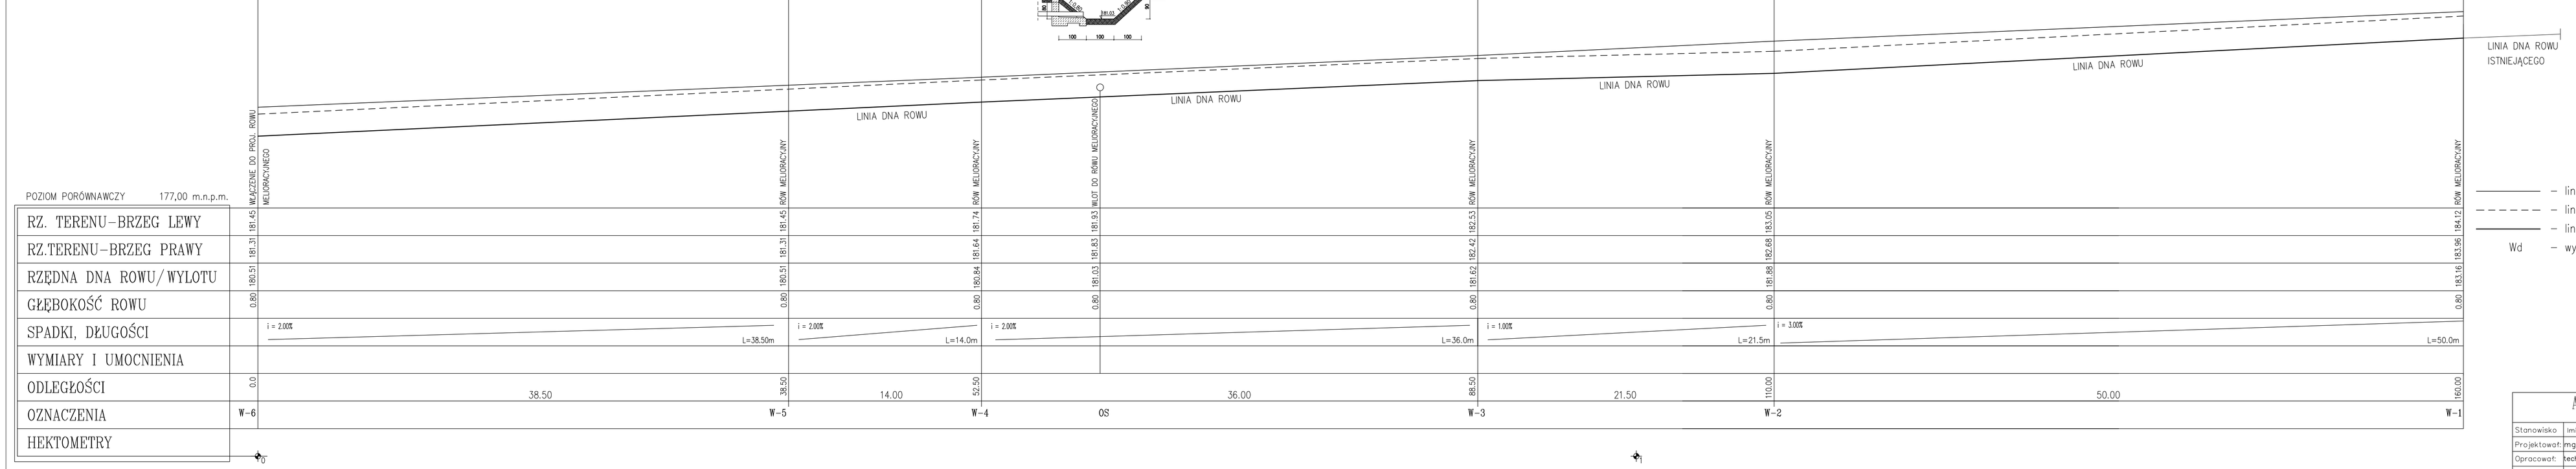

POZIOM PORÓWNAWCZY 177,00 m.n.p.m.

RZ. TERENU–BRZEG LEWY	181.45	181.45	181.74	181.83	182.53	183.05	184.12	183.95
RZ.TERENU–BRZEG PRAWY	181.31	181.31	181.64	181.83	182.42	182.68	183.16	183.95
RZĘDNA DNA ROWU/WYLOTU	180.51	180.51	180.84	181.03	181.62	181.88	183.16	183.95
GŁĘBOKOŚĆ ROWU	0.80	0.80	0.80	0.80	0.80	0.80	0.80	0.80

LEGENDA:
- linia poziomu terenu brzeg lewy
- linia poziomu terenu brzeg prawy
- linia dna rowu
- Wd – wylot do rowu kanalizacji deszczowej

Autorskie Biuro Projektów					
63-600 Kępno ul.Boczna 4					
Stanowisko	Imię Nazwisko	Nr upr.	Specjaln.	Data	Podpis
Projektował:	mgr inż. P.Wilczak	36-90-GK	inst.san.	06.2012	
Opracował:	tech. bud. J. Kalinowski			06.2012	
Sprawdził:					
Temat	OPERAT WODNOPRAWNY NA ODPROWADZENIE WÓD DESZCZOWYCH			Stadium	P. T.
Adres	Mroczen, gm. Baranów			Branża	Sanitarna
RYSUNEK	PROFIL PODŁUŻNY ROWU MELIORACYJNEGO			Skala	1:100/200
				Nr rys.	2