


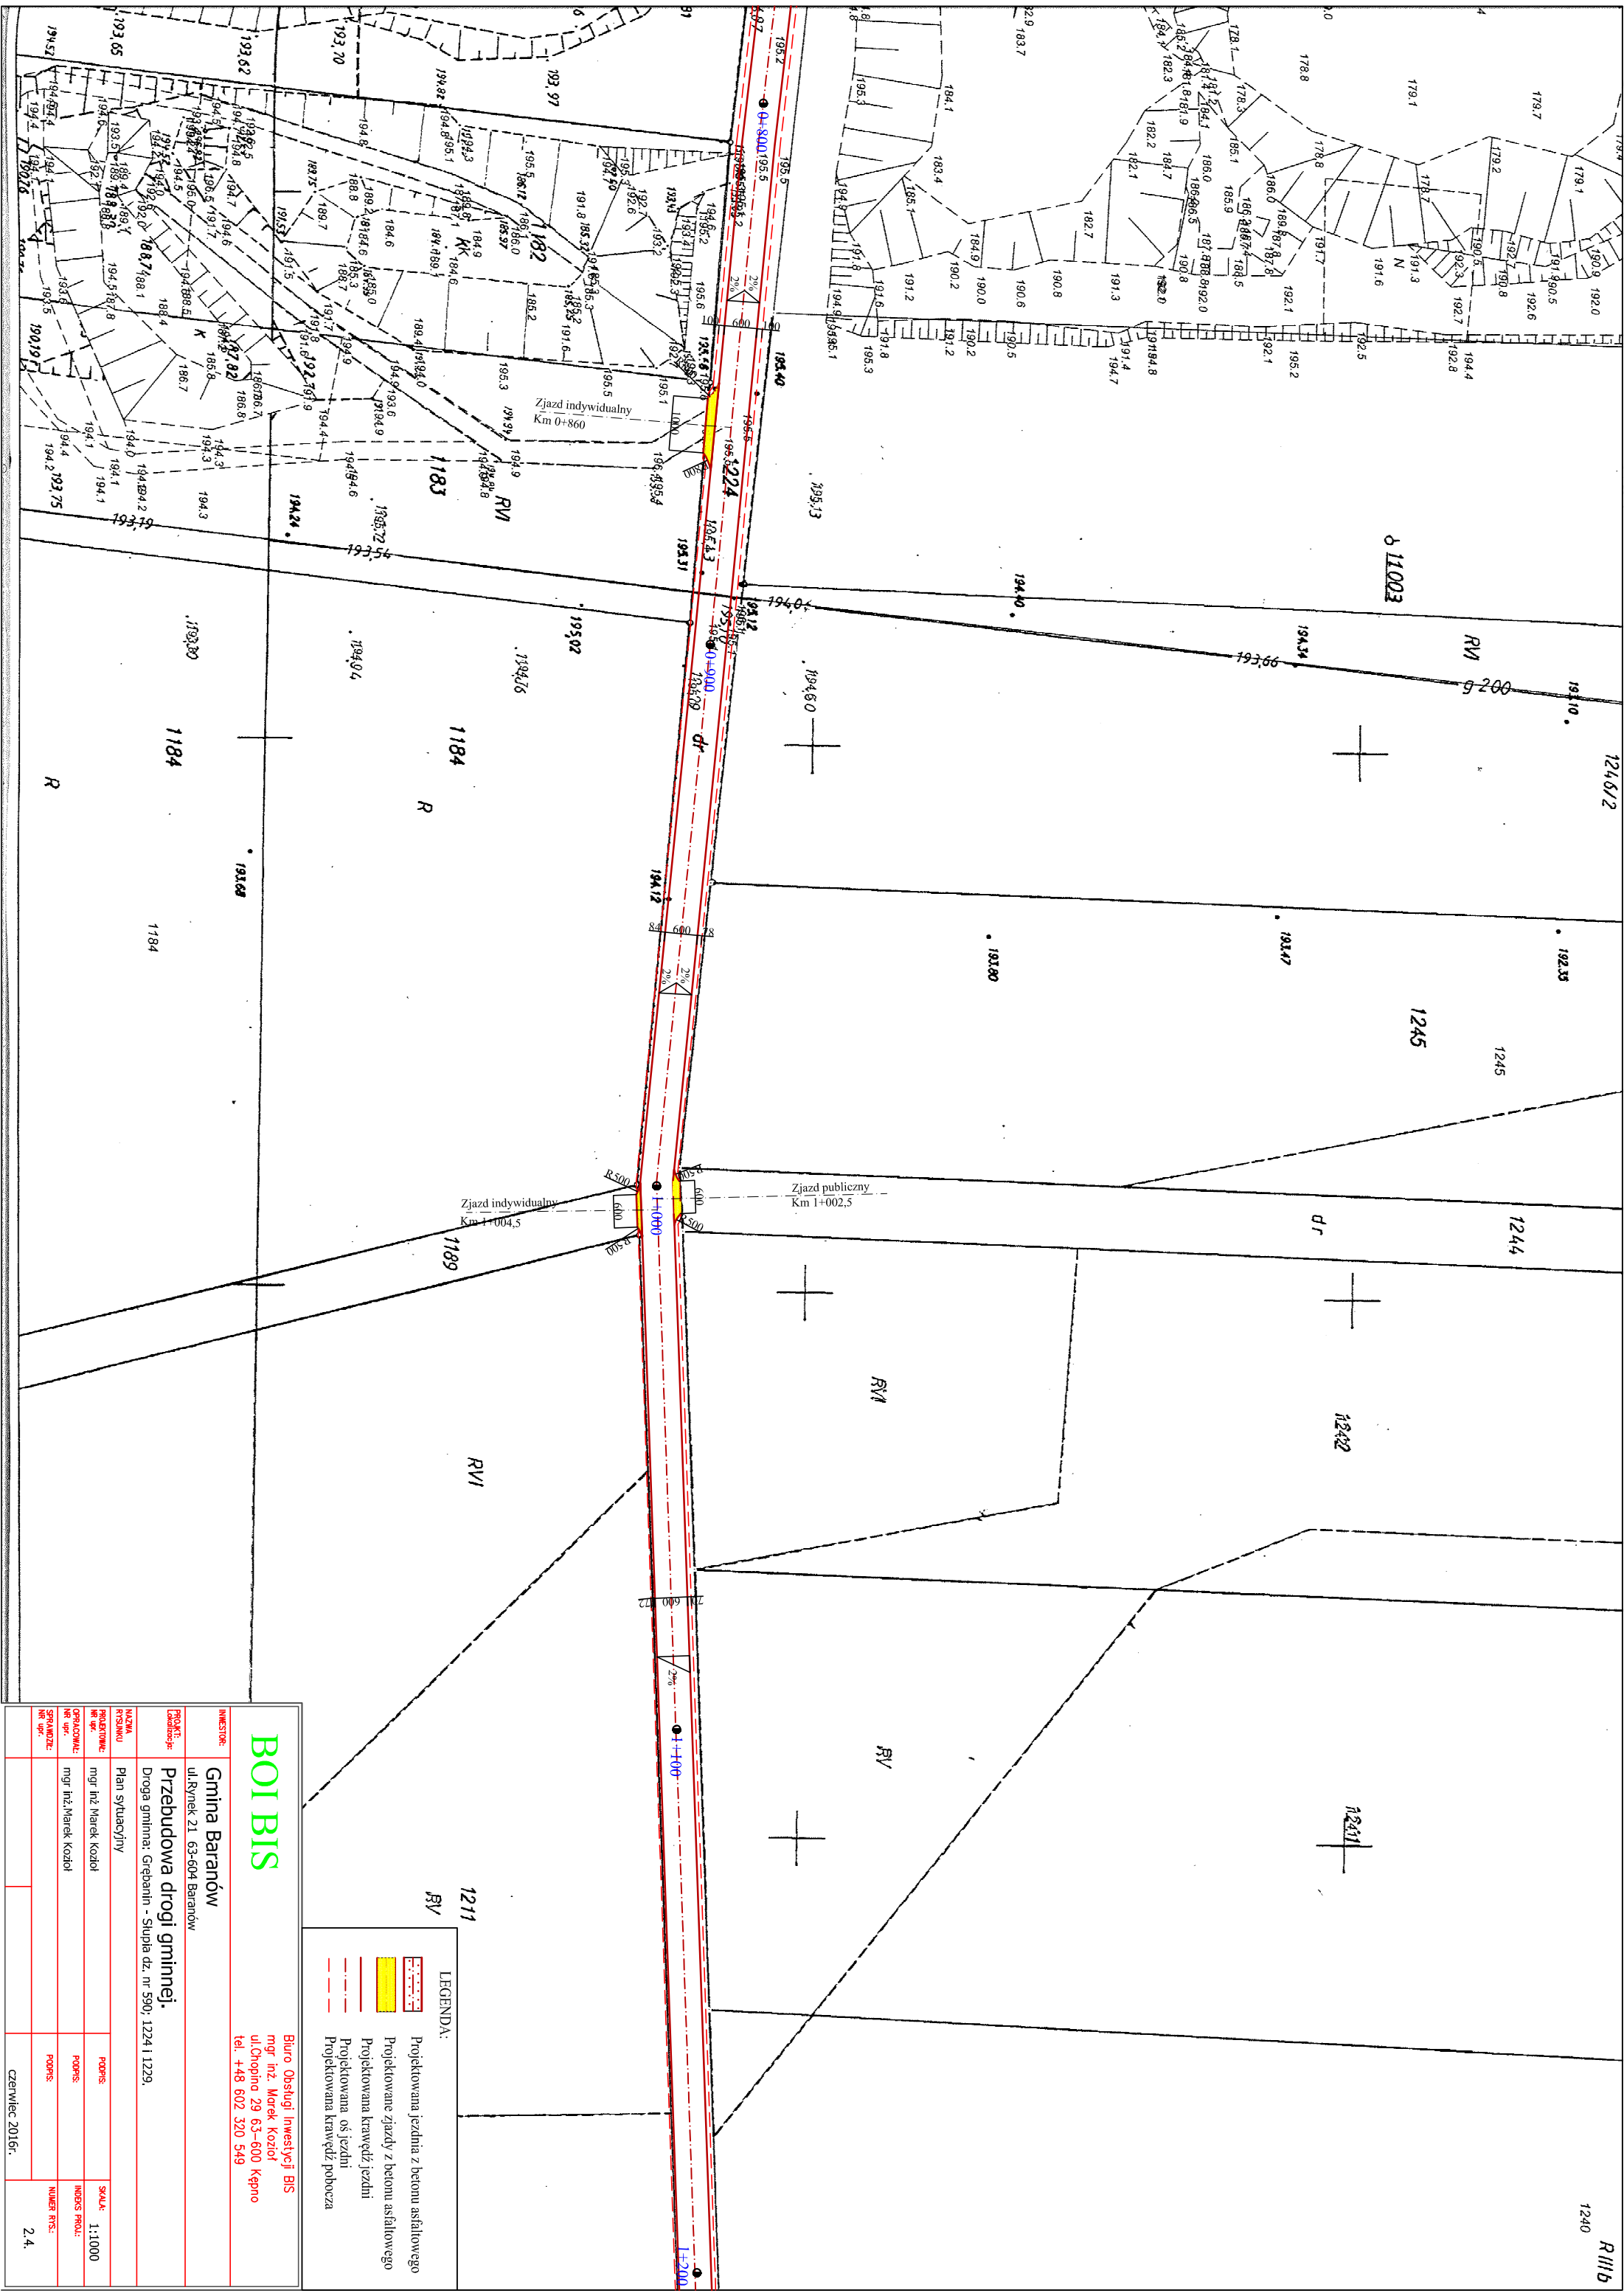

BIURO Obsługi Inwestycji BIS mgr inż. Marek Kozłowski ul.Chopin 29 63-600 Kępno tel. +48 602 320 549			
INWESTOR:	Gmina Baranów ul.Rynek 21, 63-604 Baranów		
PROJEKT: Czytelność po:	Przebudowa drogi gminnej. Droga gmina: Grebanin - Stupia dz. nr 590, 1224 i 1229.		
NAMIA RYSUNKU	Plan sytuacyjny		
PROJEKTOWA WE WSK.	mgr inż Marek Kozłowski	POPS:	SKALA: 1:1000
OPRACOWAŁ: WE WSK.	mgr inż. Marek Kozłowski	POPS:	INDEKS PROJ.:
SPRAWDZIŁ: WE WSK.		POPS:	NUMER RYS.:
			2.4.
			czewiec 2016r.