

G1 - 1 m 1-waistwa(y)
POKAZANIE KRZYŻULCE PODPARTE
PATRZ ARKUSZ INFORMACYJNY ...

Masa: 241 kg/mastwę

INFORMACJE OGÓLNE:

WIAZAR ZAPROJEKTOWANY ZA POMOCĄ PROGRAMU
KOMPUTEROWEGO "TRUSSCON". LIC.NR: 4446
SIŁY ZOSTAŁY OBLICZONE ZGODNIE Z
1 PRAWEM TEORII ODKSZTAŁCEN,
NORMA TARCICZY: PN-EN 1995-1-1:2010 + NA
OBCIĄŻENIA: PN-EN 1991 + NA
OBCIĄŻENIA ŚNIEGIEM: PN-EN 1991-1-3:2005 + NA
OBCIĄŻENIA WIATREM : PN-EN 1991-1-4:2008 + NA

USTAWIENIA OGÓLNE:

GRUBOŚĆ TARCICZY: (mm) 60
ROZSTAWY WIAZARÓW: (mm) 970


OBCIĄŻENIA (N/m2):

ŚNIEG (WARTOŚĆ BAZOWA): 900
WIATR (WARTOŚĆ BAZOWA): 664
ZMIENNE: NR WOLNY 1000

OBC. STAŁE: PATRZ TABLICA TARCICZY
INNE OBCIĄŻENIA JAK NA WYDRUKU OBLICZEŃ

REAKCJE PODPOROWE (N i kNm):

WEZŁ	KIER.	KO ŚI MAX	KO ŚT MAX	KO K' MIN	KO K' MAX	PODP. MM
19	Pion	10588	23429	23647	4385	94
22	Pion	8096	18401	18573	3102	61
25	Poz	-501	-555	-4737	-177	
25	Pion	8472	14259	14009	3746	34
35	Poz	501	555	976	-111	
36	Pion	6752	13980	14144	2138	37

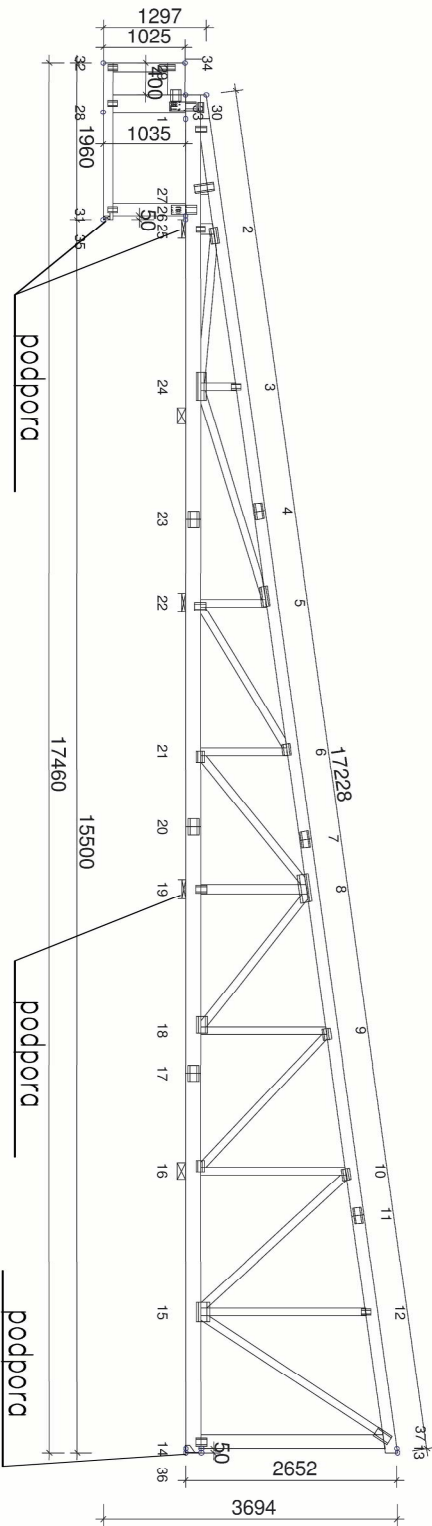

TOLERANCJA POŁOŻENIA ŁĄCZNIKA: 5 mm

TARCICA:						ŁĄCZNIKI – OPRÓCZ NA DŁUGOŚĆ:						ŁĄCZNIKI – NA DŁUGOŚĆ:					
WEZEŁ Od - Do	WYS. [mm]	KLASA	STEŻ. mm	OBC. N/m2	CSI %	WEZEŁ NR	PLYTKA TYP	SZER. [mm]	DŁUG. [mm]	CSI %	WEZEŁ NR	PLYTKA TYP	SZER. [mm]	DŁUG. [mm]	CSI %		
1-37	145	C24	600	900	63	1	MA20	102	205	30	4	T150	102	205	22		
