


SCHEMAT TECHNOLOGICZNY KOTŁOWNI

- Kocioł na ekogroszek DEFRO EKO DUO NZ 35kW - wykonanie lewe
- Naczynie wzbiorcze systemu zamkniętego - Reflex NG50
- Wymiennik ciepła z podwójną wężywnicą SGW(L) 300 firmy GALMET
- Pompa obiegowa elektroniczna WLO YONOS PICO 25/1-4
- Pompa obiegowa elektroniczna WLO YONOS PICO 25/1-4
- Pompa cyrkulacyjna WLO STAR Z2 0/5
- Pompa obiegowa elektroniczna WLO YONOS PICO 25/1-6
- Pompa obiegowa elektroniczna WLO YONOS PICO 25/1-6
- Zawór bezpieczeństwa 2115, 1/2", ciśnienie początku otwarcia 6bar
- Zawór regulacyjny obrotowy 3-drogowy Afiso ARV, DN25 z siłownikiem Afiso ARM
- Zawór bezpieczeństwa 1915, 1" - początek otwarcia 1,5 bar

- projektowana instalacja c.o. zasilanie
- projektowana instalacja c.o. powrót
- do instalacji c.w.u.
- instalacja cyrkulacji wody użytkowej
- zimna woda z wodociągu

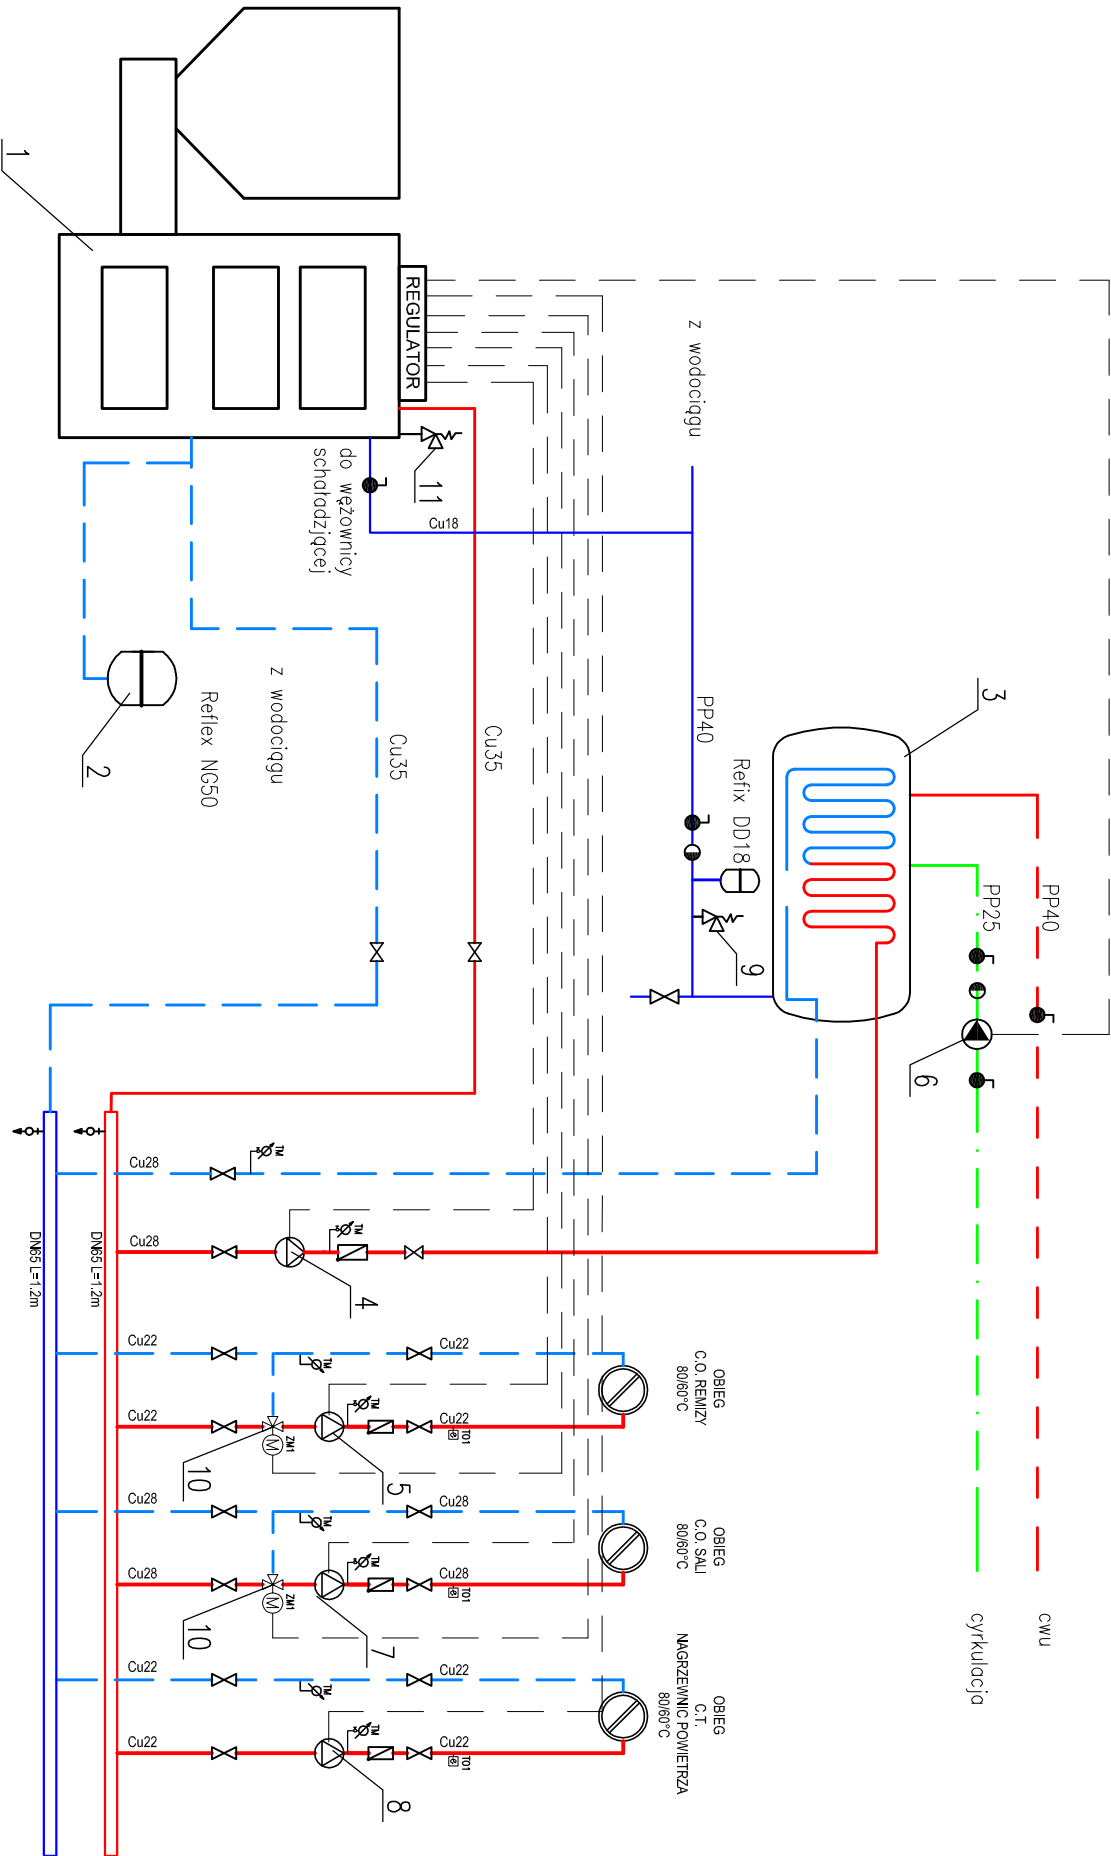

INWESTOR:		G M I N A B A R A N Ó W UL. RYNEK 21, 63-604 BARANÓW		TEMAT:		PROJEKT BUDOWLANY ROZBUDOWY D O M U L U D O W E G O		OSIEM PIĘC 	
INSTALACJE SANITARNE		PROJEKTANT		MGR INŻ. ARTUR BACIK NR UPR.: 330/DOŚ/13				P R A C O W N I A A R C H I T E K T O N I C Z N A W I E R Z B I C K I NUMER RYSUNKU	
		PROJEKTANT		MGR INŻ. MACIEJ SEMBERECKI					
		SPRAWDZAJĄCY		NR UPR. UAN-8386/58/90 , NB/U/7342/17/98					
		WSPÓŁPRACA		MGR INŻ. JACEK IBRON					
TYTUŁ:		SCHEMAT TECHNOLOGICZNY		SKALA:		DATA:		IS2	
		KOTŁOWNIA NA PALIWO STAŁE		-----		12.06.2017r.			