

eqz. 4

**ZAKŁAD USŁUG TECHNICZNYCH
DROGO-PROJEKT s.c.**

63-500 Ostrzeszów ul. Piastowska 14a/16

**PROJEKT
BUDOWLANY
I WYKONAWCZY**

STAROSTWO POWIATOWE W KĘPNIE
Wydział Architektury i Budownictwa

ZATWIERDZA SIĘ

projekt budowlany decyzją

Nr 386/2014

z dnia 30.07.2014

Z up. STAROSTY

Ryszard Dachowski
WICESTAROSTA

Obiekt: **Przebudowa drogi gminnej – ulica Jasnej w Baranowie.**
Lokalizacja: **Baranów ul. Jasna dz. nr 1; 5/4; 6/1; 11/1; 19; 20.**
Inwestor: **Gmina Baranów.**
Adres: **Rynek 21 63-604 Baranów**
Branża: **Drogowa.**

Projektował: **Ryszard Guder**
Upewnienia nr UAN. 7342-106/91

ZAKŁAD USŁUG TECHNICZNYCH
"DROGO-PROJEKT" s.c.
63-500 Ostrzeszów, ul. Piastowska 14a/16
tel. 607 168 501
NIP 622-10-28-879
BZ WBK SA O/Ostrzeszów
41 10901173 0000 0000 1700 6047

RYSZARD GUDER
upr. UAN 7342-106/91
do projektowania, kierowania i nadzoru wykonania
robót w szczególności konstrukcyjno-inżynierskiej
w zakresie dróg i nawierzchni lotniskowych oraz
typowych mostów i przepustów
Dz. U. nr 8/75 poz. 43

Ostrzeszów, marzec 2014 rok

Zawartość projektu budowlanego

1. Projekt zagospodarowania terenu.

- 1.1. Opis do projektu zagospodarowania terenu – str. nr 3.
- 1.2. Plan orientacyjny – rys. nr 1.
- 1.3. Projekt zagospodarowania terenu – rys. nr 2.

2. Projekt przebudowy ulicy Jasnej.

- 2.1. Opis techniczny – str. nr 4-6.
- 2.2. Zestawienie wpustów ulicznych – str. nr 7.
- 2.4. Plan BIOZ – str. nr 8-9.
- 2.5. Oświadczenia projektanta – str. nr 10.

2.6. Część rysunkowa:

- Przekroje normalne – rys. nr 3, 4 i 5.
- Szczegóły konstrukcyjne – rys. nr 6.

3. Załączniki – strona nr 11.

- 3.1. Decyzja nr UAN. 7342-106/91 – „uprawnienia projektowe Ryszarda Gudera” – strony 13-14 .
- 3.2. Zaświadczenie – „wpis do Izby Inżynierów Ryszarda Gudera” – strona 15.
- 3.3. Wypis i Wyrys z Miejsc. Planu Zagosp. Przestrzennego

3.4. Uzgodnienia.

Opis do projektu Zagospodarowania terenu

położonego w Baranowie gmina Baranów dz. nr 1; 5/4; 6/1; 11/1; 19; 20.

1. Przedmiot inwestycji.

Przedmiotem inwestycji jest przebudowa drogi gminnej na odcinku od km 0+000 do 0+230 z wyprofilowaniem i ułożeniem warstwy bitumicznej na nawierzchni jezdni wraz z budową miejsc parkingowych i nawierzchni chodników.

Przyjęto jezdnię nawierzchnię jezdni o szerokości 5,50m z obustronnym ściekiem szer. 20cm z kostki brukowej betonowej. Po stronie lewej projektuje się wymianę nawierzchni chodnika na nawierzchnie z kostki brukowej betonowej – chodnik o szerokości 1,50m. Po stronie prawej projektuje się 54 miejsca parkingowe dla samochodów osobowych w tym 12 miejsc dla osób niepełnosprawnych. Za miejscami parkingowymi projektuje się chodnik o szer. 2,00m z nawierzchnią z kostki brukowej betonowej.

Na całej długości ulicy należy wykonać regulacje wysokościową istniejących pokryw studni kanalizacyjnych i wodociągowych.

2. Stan istniejący i przewidywane zmiany.

Teren objęty zagospodarowaniem to część działek nr 1; 5/3; 6; 11; 19; 20 stanowiących część pasa drogowego drogi gminnej i część terenów Spółdzielni Mieszkaniowej użytkowanych jako tereny zieleni przy zabudowie mieszkalnej-wysokiej.

Projektuje się wykonanie nowej nawierzchni betonowej jezdni, parkingów i chodników.


Nie przewiduje się kolizji z urządzeniami infrastrukturalnymi.

3. Zestawienia powierzchni.

• Powierzchnia jezdni	–	1420,00 m ² ,
• Powierzchnia parkingów	-	763,50 m ² ,
• Powierzchnia chodników	-	800,30 m ² ,
• Powierzchnia plantowania	–	488,00 m ² ,

Powierzchnia zagospodarowania łącznie 3.471,80 m².

RYSZARD GUDER
upr. UAN 7342-106/91
do projektowania, kierowania i nadzorowania
robót w specjalności konstrukcyjno-inżynierskiej
w zakresie dróg i nawierzchni lotniskowych oraz
typowych mostów i przepustów
Dz.U.nr 8/15 poz. 48

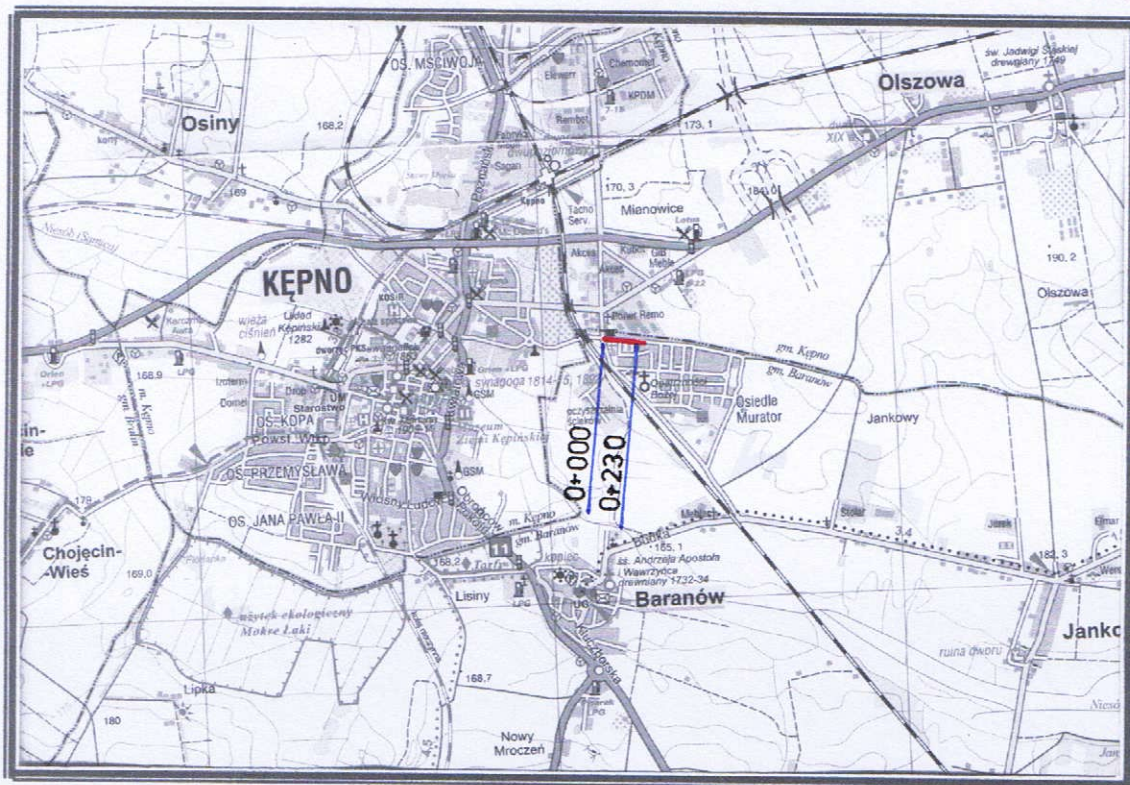

**PROJEKT PRZEBUDOWY DROGI GMINNEJ – UL. JASNA W
BARANOWIE, OD SKRZYŻOWANIA Z UL. „PRZY TORACH”, DŁ. 230 m**


PLAN ORIENTACYJNY

Projektant	Ryszard Guder upr. nr. UAN 7342-106/91	Umowa Nr
Zlecił:	Gmina Baranów Ul. Rynek 21, 63-604 Baranów	Rys. nr 1
Data:	luty 2014 r.	

Handwritten notes and stamps:
Ryszard Guder
upr. nr. UAN 7342-106/91
Dz. U. nr 8/75 p. 43
Rys. nr 1
5002

GEO-PROJEKT
POMIARY GEODEZYJNE I KARTOGRAFIA
Piotr Dominik
ul. Wrocławska 3/3, 63-600 Kępno
tel. 5082665180, tel./fax 6378200528
NIP 619-157-353 REGON 25072578

GEODETA UPRAWNIENY
Świad. Geod. Nr 2017/28
Piotr Dominik
63-600 Kępno, ul. Wrocławska 3/3
tel. - 508-266-180

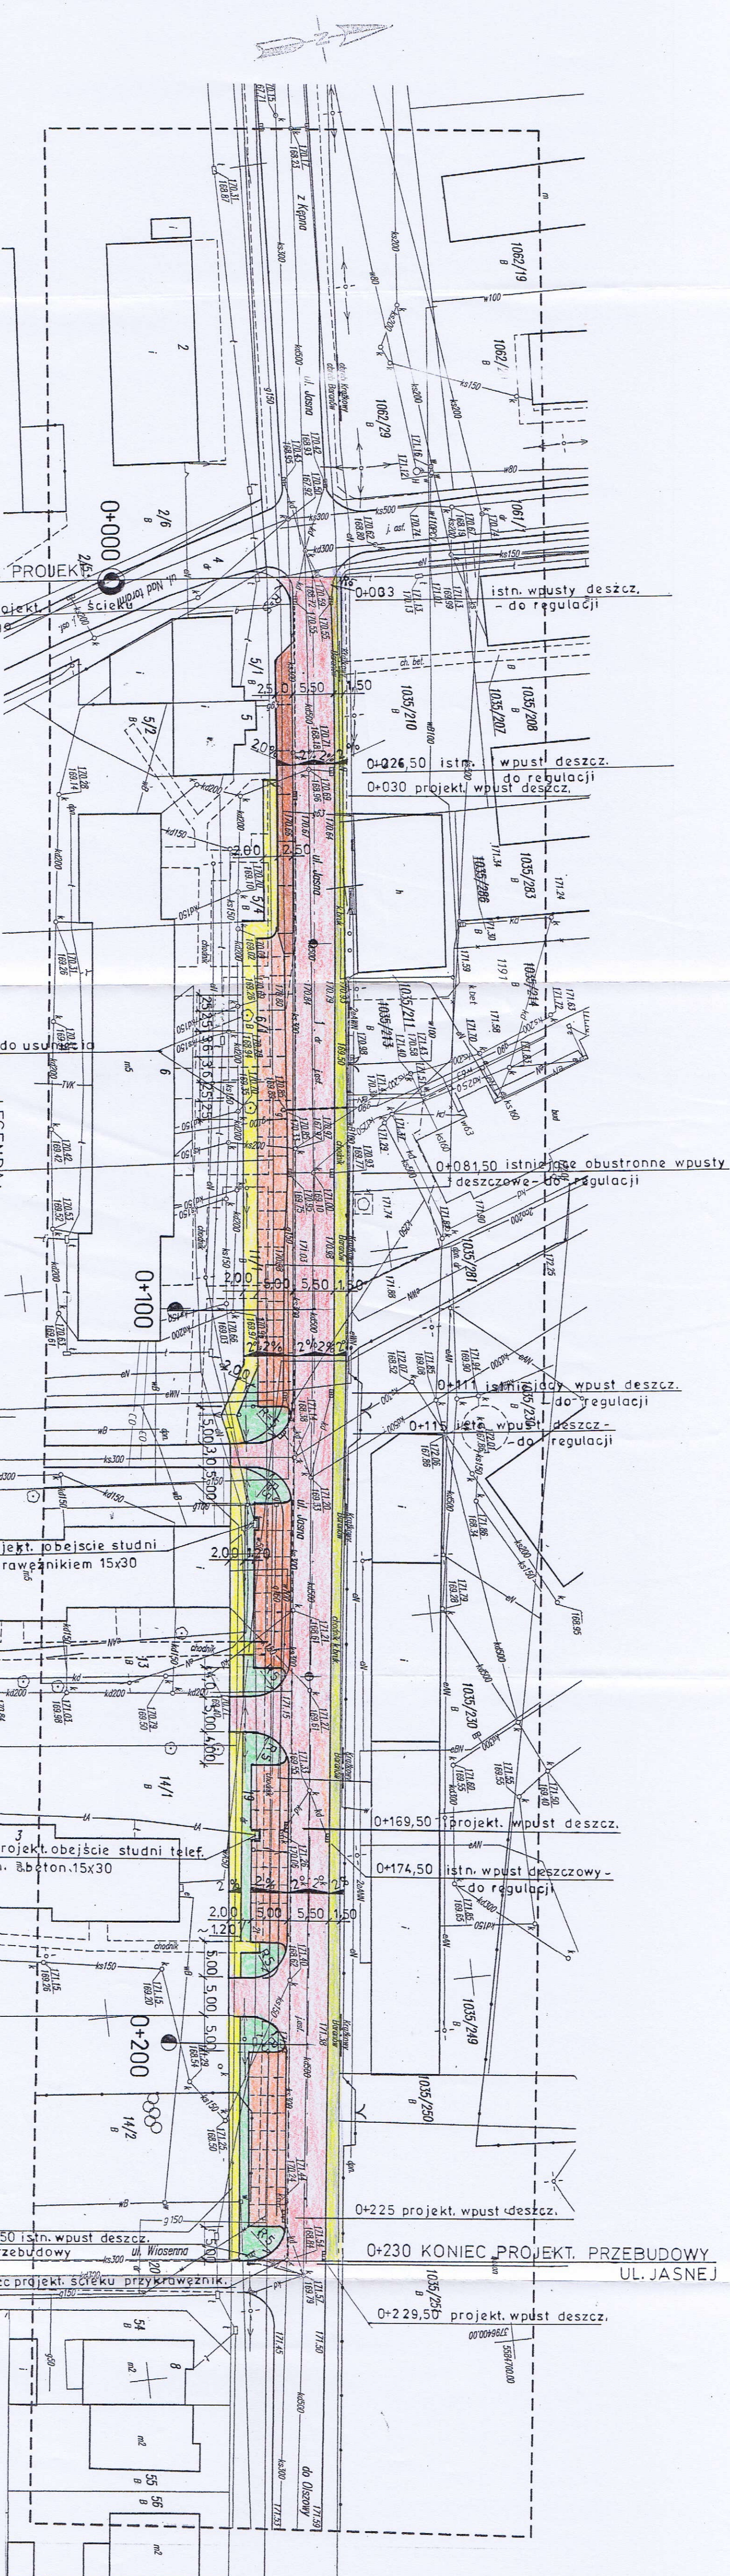

UŁ. JASNEJ W
PRZY TORACH¹, DL. 230 m
ERENU

06/07

Skala: Rys.

UL. JASNEJ W
PRZY TORACH! Dł. 230 m

ERENU

Umowa Nr

UBA

06/07

[illegible]

V	1	nr 2
---	---	------

PROJEKT PRZEBUDOWY DROGI GMINNEJ – UL. JASNEJ W WARANOWIE, OD SKRZYŻOWANIA Z UL. „PRZY TORACH”, DŁ. 230 m PROJEKT ZAGOSPODAROWANIA TERENU		
Projektant	Ryszard Gucler upr. nr. UAN 7342-1/06/91	Umowa Nr
Zlecił:	Gmina Baranów ul. Rynek 21, 63-604 Baranów	1 nr 2
Data:	luty 2014 r.	500

WYKAZ WSPÓŁRZĘDNYCH - UKŁAD 1965/4

Nr	X	Y	Nr	X	Y
k1	5584700.05	3796183.83	51	5584666.58	3796351.40
k2	5584694.68	3796186.67	52	5584669.69	3796351.90
k3	5584693.56	3796238.60	53	5584671.36	3796352.52
k4	5584688.11	3796237.84	54	5584673.01	3796353.87
k5	5584689.97	3796268.11	55	5584673.94	3796355.50
k6	5584684.02	3796271.46	57	5584672.19	3796346.55
k7	5584682.69	3796328.78	58	5584674.27	3796345.40
k8	5584678.14	3796325.70	59	5584675.37	3796343.93
1	5584685.44	3796202.89	60	5584673.08	3796313.59
2	5584666.53	3796351.39	61	5584669.09	3796346.64
3	5584675.82	3796342.53	62	5584670.87	3796341.75
4	5584670.85	3796341.95	63	5584669.69	3796341.63
5	5584674.03	3796357.42	64	5584671.11	3796339.72
6	5584669.06	3796356.83	65	5584669.94	3796339.62
7	5584666.29	3796380.15	66	5584668.49	3796351.71
8	5584688.78	3796205.33	67	5584664.51	3796384.88
9	5584689.57	3796205.02	68	5584662.52	3796384.65
10	5584696.97	3796165.54	69	5584676.13	3796386.20
11	5584697.48	3796159.24	70	5584677.62	3796386.35
12	5584696.36	3796156.79	71	5584670.45	3796382.39
13	5584694.51	3796155.43	72	5584668.95	3796384.02
14	5584692.28	3796155.21	73	5584667.09	3796384.75
15	5584703.26	3796159.73	74	5584702.99	3796161.61
16	5584704.15	3796157.65	75	5584697.52	3796161.06
17	5584704.93	3796156.78	76	5584671.26	3796380.65
18	5584685.46	3796202.89	77	5584704.98	3796157.77
19	5584679.02	3796274.20	78	5584694.20	3796167.77
20	5584675.69	3796273.85	79	5584689.84	3796204.14
21	5584675.40	3796276.84	80	5584692.24	3796184.08
22	5584678.71	3796277.21	81	5584690.25	3796183.86
23	5584680.58	3796277.99	82	5584687.93	3796203.17
24	5584682.05	3796279.42	83	5584687.19	3796205.16
25	5584682.91	3796281.36	84	5584684.49	3796269.84
26	5584680.96	3796274.20	85	5584679.52	3796269.34
27	5584682.86	3796273.37	86	5584680.30	3796262.86
28	5584684.29	3796271.63	87	5584678.31	3796262.64
29	5584674.53	3796269.67	88	5584682.96	3796282.86
30	5584677.68	3796274.08	89	5584677.99	3796282.28
31	5584676.52	3796269.87	90	5584680.26	3796305.41
32	5584680.23	3796263.38	91	5584675.29	3796304.85
33	5584677.39	3796277.06	92	5584678.71	3796318.35
34	5584674.85	3796308.75	93	5584673.75	3796317.76
35	5584673.66	3796308.62			
36	5584671.67	3796308.39			
37	5584671.09	3796313.36			
38	5584674.27	3796313.74			
39	5584676.13	3796314.40			
40	5584677.59	3796315.63			
41	5584678.40	3796317.15			
42	5584676.63	3796308.66			
43	5584678.15	3796307.98			
44	5584679.51	3796306.81			
45	5584675.51	3796302.98			
46	5584674.33	3796302.86			
47	5584675.74	3796301.21			
48	5584674.54	3796301.09			
49	5584670.29	3796346.75			
50	5584667.11	3796346.42			

Usługi geodezyjne
Krystian Pilarczyk

ul. Wł. Jagiełły 21, 63-500 Ostrzeszów
NIP: 514-013-44-24, REGON: 3016292
tel. 693 667 609

GEODEZA
UPRAWNIONY
mgr inż. KRYSZTOF PILARCZYK
upr. zaw. nr 21775

ZA ZGODNOŚĆ
Z ORYGINAŁEM

RYSZARD GUDER
upr. UAN 7342-106/91
do projektowania, kierowania i nadzorowania
robót w specjalności konstrukcyjno-inżynierskiej
w zakresie dróg, przejazdów i lotniskowych oraz
typowych mostów i przepustów

0+000 POCZĄTEK PROJEKTOW.
PRZEBUDOWY
0+004 początek projekt. ścieku
przykrawężnikowego

0+003,50 istn. wpusty deszcz.
- do regulacji

0+026,50 istn. wpust. deszcz.
- do regulacji
0+030 projekt. wpust deszcz.

0+081,50 istniejące wbustronne wpusty
deszczowe - do regulacji

0+111 istniejące wpust deszcz.
- do regulacji
0+115 istn. wpust deszcz. -
- do przestawienia

0+169,50 projekt. wpust deszcz.
0+174,50 istn. wpust deszczowy
- do regulacji

0+169,50 projekt. obejście studni
telefonicznej krawężniem beton.
15x30 cm

0+225 projekt. wpust deszczowy
0+230,00 KONIEC PROJEKT. PRZEBUDOWY
UL. JASNEJ

0+229,50 istn. wpust deszcz.
- do regulacji
0+230,00 koniec projekt. ścieku
przykrawężnikowego

LEGENDA:

- istniejąca jezdnia - do remontu
- istniejący chodnik - do przełożenia
- projektowany parking - do przełożenia
- projektowany chodnik
- projekt. zieleń

Usługi geodezyjne
Krystian Pilarczyk
ul. W. Jagiełły 21, 63-500 Ostreszów
NIP: 514-013-44-24, REGON: 301629251
tel 693 667 609

Opis techniczny

STAROSTWO POWIATOWE
W KĘPNIE
ul. Kościński 5
63-800 Kępno
tel. 62 782-89-00
fax 62 782-84-11

do projektu przebudowy drogi gminnej – ulicy Jasnej w Baranowie.

1. Dane ogólne.

Opracowanie projektu nastąpiło na zlecenie Gminy Baranów.

Podstawę opracowania stanowiły:

- pomiary sytuacyjno-wysokościowe wykonane przez projektanta w terenie we własnym zakresie,
- mapa zasadnicza w skali 1:500,
- Rozporządzenie Ministra Transportu i Gospodarki Morskiej z dnia 2 marca 1999 roku w sprawie warunków technicznych, jakim powinny odpowiadać drogi publiczne i ich usytuowanie (Dz. U. nr 43 z 14 maja 1999r.).

Przyjęto następujące parametry projektowe:

- klasyfikacja drogi – droga dojazdowa - D,
- szybkość projektowa – 40km/h,
- szerokość jezdni – 5,50 m,
- szerokość chodników – 1,50 – 2,00m,
- pochylenie poprzeczne jezdni – daszkowe – 2,0%,
- przewidywany ruch – KR1,
- długość projektowanego odcinka – 230,00 m.

2. Stan istniejący.

Aktualnie droga gminna posiada zniekształconą nawierzchnię jezdni z nie wystarczającą ilością miejsc parkingowych. Nawierzchnie chodników są wyeksploatowane.

3. Projektuje się wykonanie na całym odcinku drogi nawierzchnię jezdni z betonu asfaltowego, nawierzchnię chodników z kostki brukowej betonowej i nawierzchnię parkingów z kostki brukowej betonowej ażurowej.

W szczególności zaś projektuje się następujące roboty drogowe:

- roboty rozbiórkowe: krawężników i obrzeży, części nawierzchni jezdni wraz z podbudową, nawierzchni chodników wraz z podbudową, nawierzchni parkingów wraz z podbudową . Wszystkie materiały nadające się do ponownego wbudowania należy złożyć w miejscu wskazanym przez Inwestora,
- roboty ziemne – wykop pod konstrukcję chodników, parkingów i zjazdów, nasypy z ziemi urodzajnej,

- montaż krawężników i oporników betonowych na ławie betonowej z oporem,
- wykonanie podbudowy chodników gr. 10 cm z chudego betonu 5MPa,
- wykonanie podbudowy parkingów gr. 15 cm z chudego betonu 9MPa,
- wykonanie podbudowy zjazdów gr. 23cm z kamienia łamanego 0/63mm,
- wykonanie warstwy wyrównawczej z betonu asfaltowego na jezdni (śr. gr. 3cm) i zjazdach (gr.4cm),
- wykonanie warstwy ścieralnej gr. 4cm z betonu asfaltowego na jezdni i zjazdach,
- wykonanie warstwy ścieralnej z kostki brukowej betonowej ażurowej gr.8cm na parkingach z zasypaniem otworów ziemią urodzajną,
- wykonanie nawierzchni chodników z kostki brukowej betonowej gr.6 cm,
- wykonanie ścieku przykrawężnikowego szer. 20cm z kostki brukowej betonowej gr. 8cm na podbudowie betonowej,
- regulacje istniejących wpustów ulicznych, zaworów wodociągowych i innych urządzeń w chodniku i jezdni,
- wykonanie wpustów ulicznych i przykanalików z rur PCV fi 160mm wraz z podłączeniem do istniejącego kolektora deszczowego,
- przestawienie słupa ogłoszeniowego.

4.Przekrój normalny.

Nawierzchnię jezdni tworzy:

1. istniejąca konstrukcja jezdni,
2. warstwa wyrównawcza z betonu asfaltowego 0/8 mm wg PN-EN 13108-1 – 3,00 cm średniej grubości,
3. warstwa ścieralna gr. 4,00 cm z betonu asfaltowego 0/12,8 mm wg PN-EN 13108-1.

Należy zastosować skropienia międzywarstwowe z emulsji asfaltowej w ilości 0,5 kg/m².

Nawierzchnię parkingów tworzy:

1. istniejące podłoże gruntowe wg PN-S-02205,
2. podbudowa z chudego betonu 9,0 MPa gr. 15 cm wg PN-S-96013,
3. nawierzchnia jezdni z kostki brukowej betonowej ażurowej koloru szarego gr. 8,0 cm na - podsypce cem-piaskowej 1:4 gr.4cm lub krusz. łamanym 0/4mm.

Nawierzchni chodników tworzy:

4. istniejące podłoże gruntowe wg PN-S-02205,
5. podbudowa z chudego betonu 5 MPa gr. 10 cm wg PN-S-96013,

6. warstwa ścieralna gr. 6cm z kostki brukowej betonowej koloru szarego, wibroprasowanej, ułożonej na podsypce cem.-piask. gr. 4 cm lub krusz. łamanym 0/4mm

Przyjęto nawierzchnię jezdni o nachyleniu poprzecznym - daszkowym 2,00%.

Szczegóły przedstawia rys. nr 3,4,5 i 6.

5.Odwodnienie nawierzchni jezdni.

Odwodnienie nawierzchni jezdni zabezpiecza się poprzez nadanie jej spadków poprzecznych i podłużnych. Projektuje się 5szt. wpustów ulicznych wraz z przykanalikami z rur PCV fi 160mm i podłączeniem do istniejącego kolektora deszczowego w tym jeden wpust do przestawienia.

6.Technologia robót.

Szczegółowo technologię robót przedstawiono w Szczegółowych specyfikacjach technicznych będących osobnym opracowaniem.

7.Zabezpieczenie robót.

Roboty drogowe należy oznakować zgodnie z Instrukcją o oznakowaniu robót prowadzonych w pasie drogowym opracowując w tym celu stosowny projekt organizacji ruchu wraz z wymaganym prawem uzgodnieniami.

Uwaga: Przed przystąpieniem do robót drogowych należy wytyczyć istniejący pas drogowy, projektowaną nawierzchnię jezdni, parkingów i chodników oraz powiadomić wszystkich właścicieli mediów mieszczących się w pasie robót drogowych.

RYSZARD GUDER
upr. I/AN 73/12-106/91
do projektowania, kierowania i nadzoru nad
robót w specjalności konstrukcyjno-inżynierskiej
w zakresie dróg i nawierzchni lotniskowych oraz
typowych mostów i przepustów
Dz.U. nr 8/75 poz.48

ZESTAWIENIE WPUSTÓW ULICZNYCH

KM	Ilość wpuśc	Przykanalik śr. rury(mm)	Łączna dł. przyłącza(m)	Uwagi
0+003,5	2			istn. wpusty do regulacji
0+025,5	1			istn. wpust do regulacji
0+030	1	160	6	wpust projektowany
0+081,5	2			istn. wpusty do regulacji
0+111	1			istn. wpust do regulacji
0+115	1	160	6	wpust do przestawienia
0+169,5	1	160	6	wpust projektowany
0+174,5	1			istn. wpust do regulacji
0+225	1	160	6	wpust projektowany
0+229,5	1	160	6	wpust projektowany str.L
0+229,5	1			istn. wpust do regulacji str.P
RAZEM	13		30	

STAROSTWO POWIATOWE
W KŁPNIE
ul. Kosciuszki 5
63-600 Kępno
tel. 62 782-89-00
fax 62 782-88-01

str. nr 7

RYSZARD GUDER
upr. JAN 7342-128/01
do projektowania, kierowania i nadzoru nad
robót w specjalności konstrukcyjno-budowlanej
w zakresie dróg powierzchni jezdniowych oraz
typowych mostów i przejazdów
Dz.U.nr 8475 poz.48

INFORMACJA O PLANIE BEZPIECZEŃSTWA I OCHRONY ZDROWIA


Zgodnie z Rozporządzeniem Ministra Infrastruktury z dnia 23 czerwca 2003r. w sprawie informacji dotyczącej bezpieczeństwa i ochrony zdrowia oraz planu i ochrony zdrowia (Dz.U. z 2003r. nr 120 poz. 1126).

Nazwa obiektu: **Przebudowa drogi gminnej – ulicy Jasnej w Baranowie.**

Adres budowy: **Obręb Baranów gmina Baranów dz. nr 1; 5/4; 6/1; 11/1; 19; 20.**

Inwestor: **Gmina Baranów.**

Opracował: **Ryszard Guder**

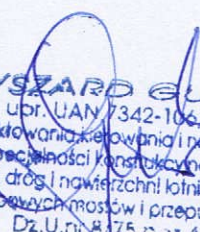
RYSZARD GUDER
upr. UAN 7342-106/91
do projektowania, kierowania i nadzoru nad
robót w specjalności konstrukcyjno-inżynierskiej
w zakresie dróg i nawierzchni lotniskowych oraz
typowych mostów i przepustów
Dz.U.nr 8,75 poz.48

Uwaga: projektowany obiekt nie wymaga opracowania przez kierownika budowy szczegółowego planu BIOZ przed rozpoczęciem robót gdyż dla tego typu obiektu załączony BIOZ jest wystarczający.

Informacja dotycząca bezpieczeństwa i ochrony zdrowia.

Obiekt: Przebudowa drogi gminnej – ulicy Jasnej w Baranowie.

1. Zakres robót.

Prace obejmują przebudowę nawierzchni jezdni, parkoingów i chodników.

2. Wykaz istniejących obiektów budowlanych.

Na terenie projektowanych nawierzchni istnieje sieć wodociągowa, kanalizacyjna, energetyczna i telefoniczna.

3. Przewidywane zagrożenia.

Prace prowadzone będą przy założeniu częściowego wyłączenia pasa drogowego z ruchu pojazdów.

Istniejące zagospodarowanie nie stwarza zagrożenia bezpieczeństwa i zdrowia ludzi. Przy budowie drogi mogą wystąpić zagrożenia:

- pojawienie się osób postronnych na terenie budowy.

4. Wydzielenie placu budowy.

Na czas budowy teren objęty robotami drogowymi należy wydzielić uniemożliwiając dostęp osób postronnych z oznakowaniem tablicami o zakazie wstępu na teren prowadzonych prac budowlanych.

5. Sposób prowadzenia instruktażu pracowników.

Przed każdorazowym rozpoczęciem nowego zakresu robót należy przeprowadzić szkolenie stanowiskowe z zakresu BHP uwzględniając specyfikę robót, zagrożenia i obowiązkowo stosować odpowiedni sprzęt i środki ochrony zależnie od roboty.

6. Uwagi końcowe

Przechowywanie dokumentacji budowy oraz dokumentów niezbędnych do prawidłowej eksploatacji maszyn i urządzeń technicznych winno być w pomieszczeniu u Kierownika Budowy. Na budowie obowiązują standardowe wymagania z zakresu zabezpieczenia spraw socjalno-bytowych.

Ostrzeszów dnia 03.2014r.

O Ś W I A D C Z E N I E


Na podstawie art. 20 ust. 4 ustawy z dnia 7 lipca 1994r. – Prawo budowlane
(tekst jednolity Dz.U. z 2010r. Nr 243, poz. 1623 z późniejszymi zmianami)
Oświadczam

że projekt budowlany **przebudowy drogi gminnej – ulicy Jasnej w Baranowie**
został sporządzony zgodnie z obowiązującymi przepisami oraz zasadami
wiedzy technicznej.

RYSZARD GUDER
upr. UAN 7942-106/91
do projektowania, kierowania i nadzoru w
robót w specjalności konstrukcyjno-inżynierskiej
w zakresie dróg, powierzchni lotniskowych oraz
typowych mostów i przepustów
Dz.U. z 1975 poz. 43
.....
projektant

PRZEKROJE NORMALNE

KM 0+000 - 0+009

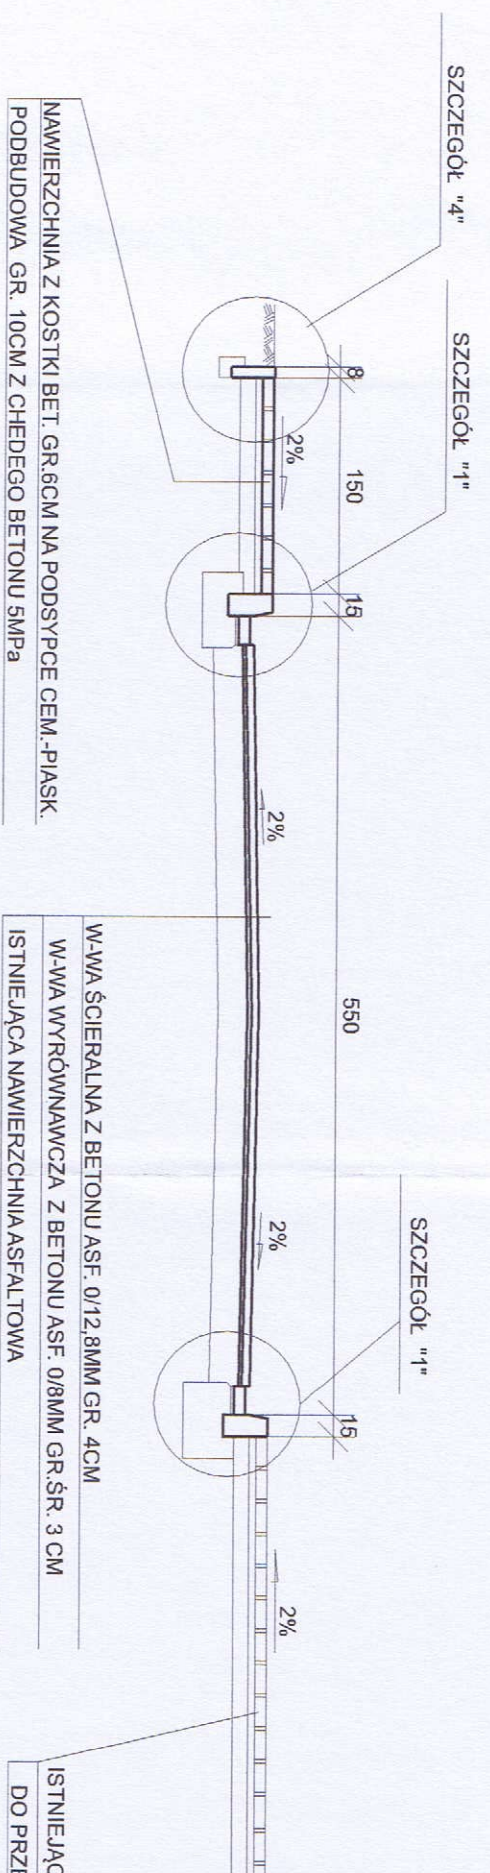


NAWIERZCHNIA Z KOSTKI BET. GR.6CM NA PODSYPCE CEM.-PIASK.
PODBUDOWA GR. 10CM Z CHEDEGO BETONU 5MPa

W-WA ŚCIERALNA Z BETONU ASF. 0/12,8MM GR. 4CM
W-WA WYRÓWNAWCZA Z BETONU ASF. 0/8MM GR. ŚR. 3 CM
ISTNIEJĄCA NAWIERZCHNIA ASFALTOWA

ISTNIEJĄCA NAWIERZCHNIA CHODNIKA Z KOSTKI BET.
DO PRZEŁOŻENIA

KM 0+009 - 0+027,5

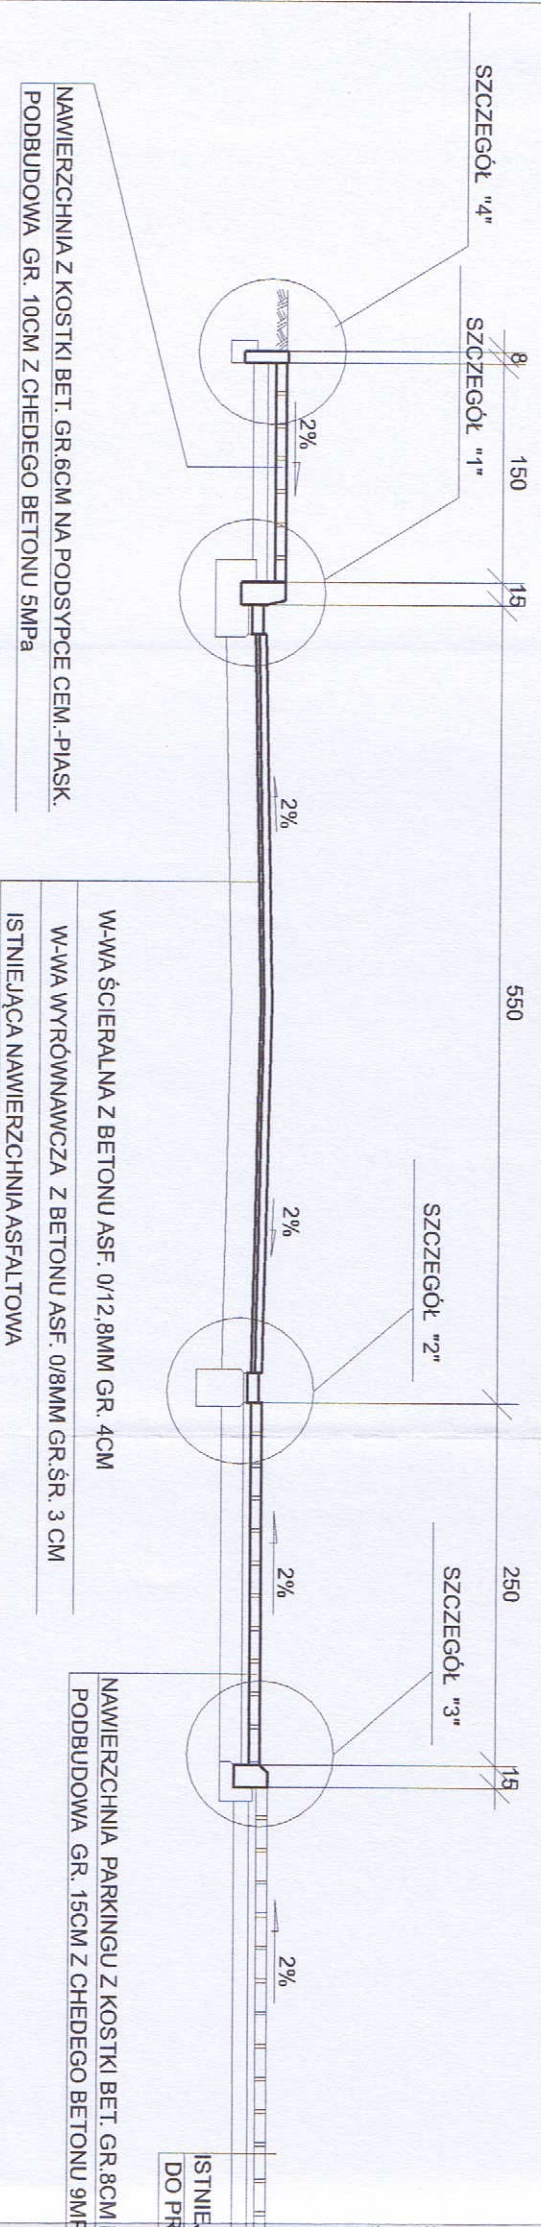

NAWIERZCHNIA Z KOSTKI BET. GR.6CM NA PODSYPCE CEM.-PIASK.
PODBUDOWA GR. 10CM Z CHEDEGO BETONU 5MPa

W-WA ŚCIERALNA Z BETONU ASF. 0/12,8MM GR. 4CM
W-WA WYRÓWNAWCZA Z BETONU ASF. 0/8MM GR. ŚR. 3 CM
ISTNIEJĄCA NAWIERZCHNIA ASFALTOWA

NAWIERZCHNIA PARKINGU Z KOSTKI BET. GR.8CM NA PODSYPCE CEM.-PIASK. GR. 4CM
PODBUDOWA GR. 15CM Z CHEDEGO BETONU 9MPa

ISTNIEJĄCA NAWIERZCHNIA CHODNIKA Z KOSTKI BET.
DO PRZEŁOŻENIA

UWAGA: NA PRZEJŚCIACH DLA PIESZYCH KRAWEŹNIKI ZANIŻYĆ DO WYS. 4CM NAD NAWIERZCHNIĘ JEZDNI

2

[Signature]

Nazwa projektu: PRZEBUDOWA DRUGI GMINNEJ - UL. JASNEJ W BARANOWIE, OD SKRZYŻOWANIA Z UL. "PRZY TORACH" DŁ. 230M		Faza:	
Tytuł: PRZEKROJE NORMALNE			
Projektował: RYSZARD GUDER		Data: 2014-02-25	
Opracował:		Skala: 1:50	
Sprawił:		J. miary: cm	
		Nr rys: 3	

[Signature]
RYSZARD GUDER
Inżynier


KM 0+027,5 - 0+047



Nazwa projektu: PRZEBUDOWA DROGI GMINNEJ - UL. JASNEJ W BARANOWIE, OD SKRZYŻOWANIA Z UL. "PRZY TORACH" DŁ. 230M	Faza:
Tytuł: PRZEKROJE NORMALNE	Data: 2014-02-25
Projektował: RYSZARD GUDER Opracował: Sprawdził:	Skala: 1:50 J. miary: cm Nr rys: 4

PRZEKROJE NORMALNE

KM 0+107 - 0+230

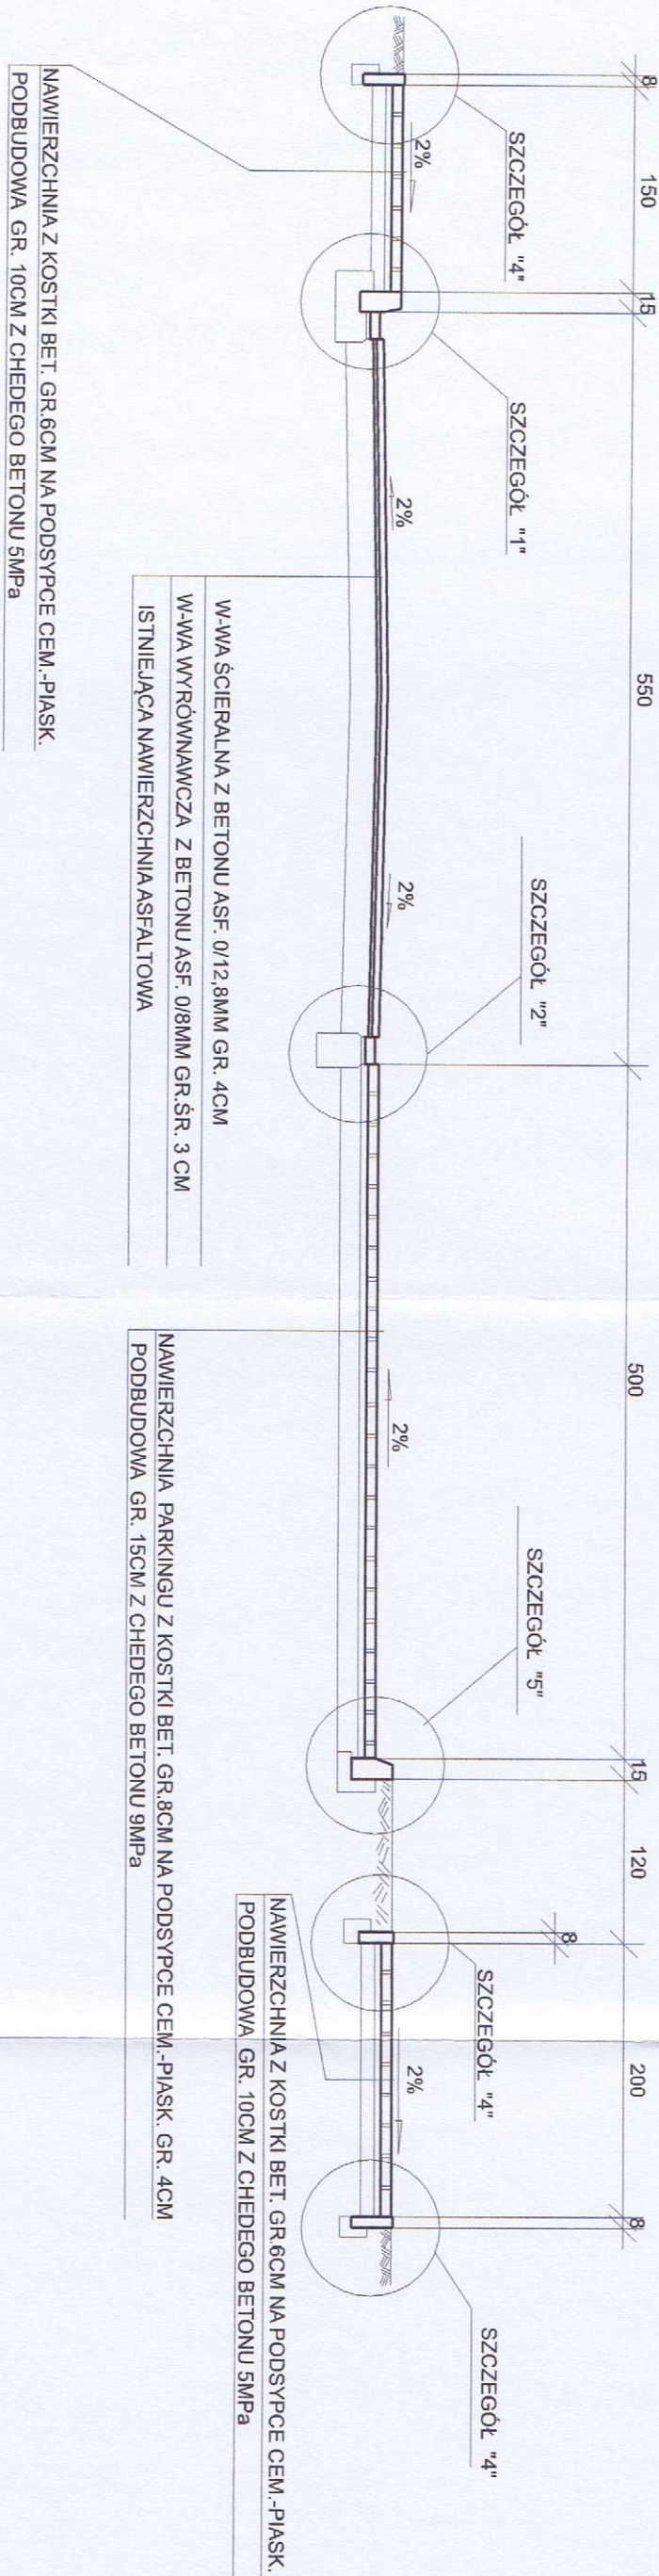


UWAGA: NA PRZEJŚCIACH DLA PIESZYCH KRAWĘŻNIKI ZANIŻYĆ DO WYS. 4CM NAD NAWIERZCHNIĘ JEZDNI

2 87


Nazwa projektu: PRZEBUDOWA DRUGI GMINNEJ - UL. JASNEJ W BARANOWIE, OD SKRZYŻOWANIA Z UL. "PRZY TORACH" DŁ. 230M		Faza:
Tytuł: PRZEKROJE NORMALNE		
Projektował: RYSZARD GUDER	Data: 2014-02-25	Skala: 1:50
Opracował:		J. miary: cm
Sprawił:		Nr rys: 5

SZCZEGÓŁY KONSTRUKCYJNE SKALA 1:25


SZCZEGÓŁ "1"

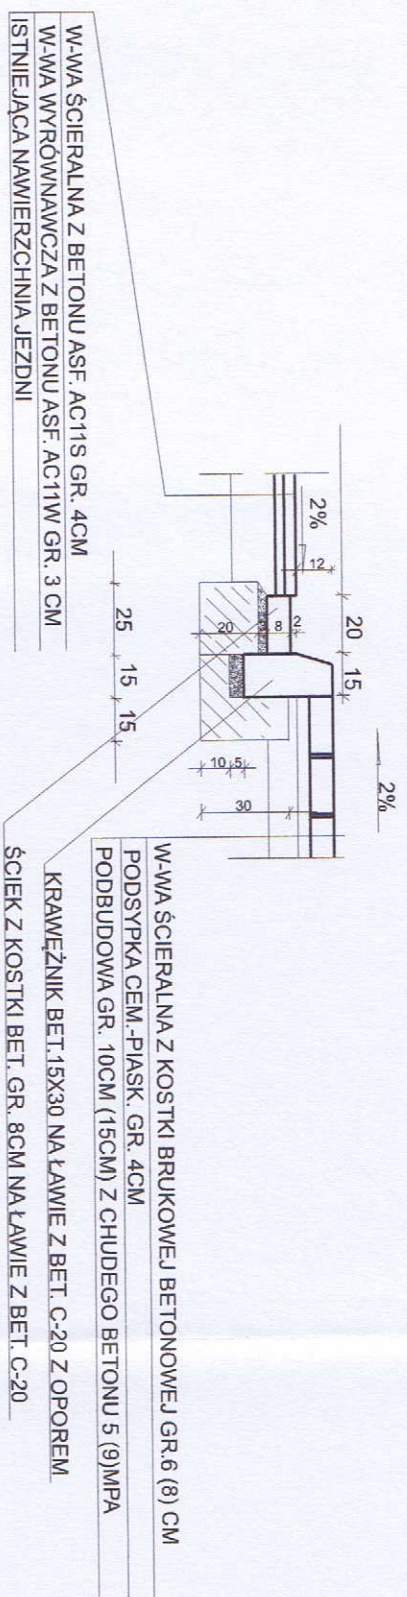


SZCZEGÓŁ "3"

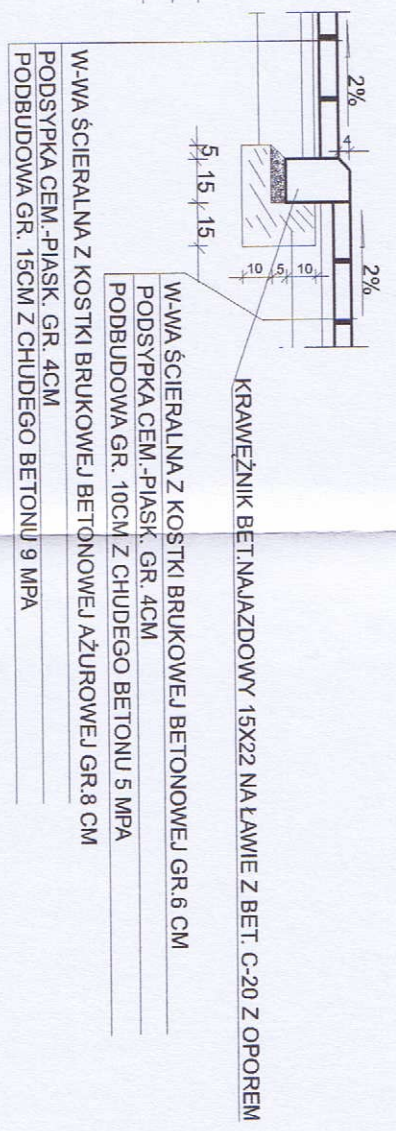


SZCZEGÓŁ "4"

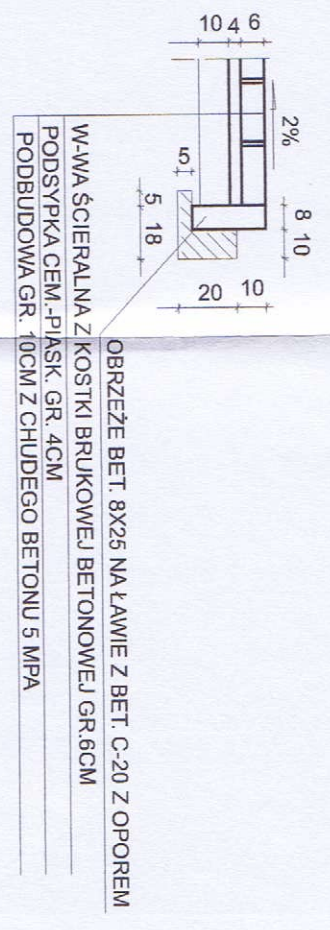

SZCZEGÓŁ "2"

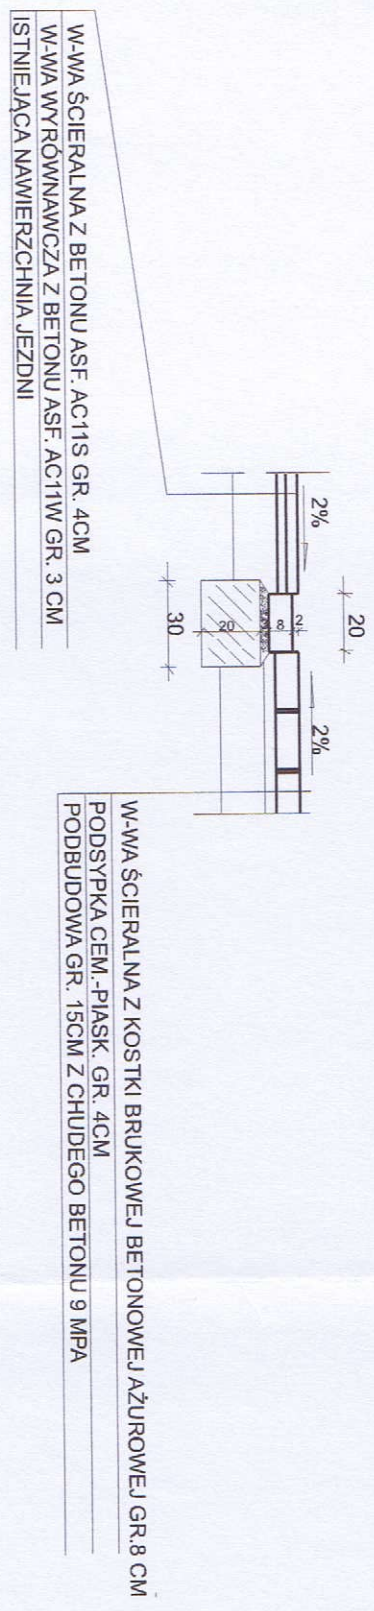

SZCZEGÓŁ "5"

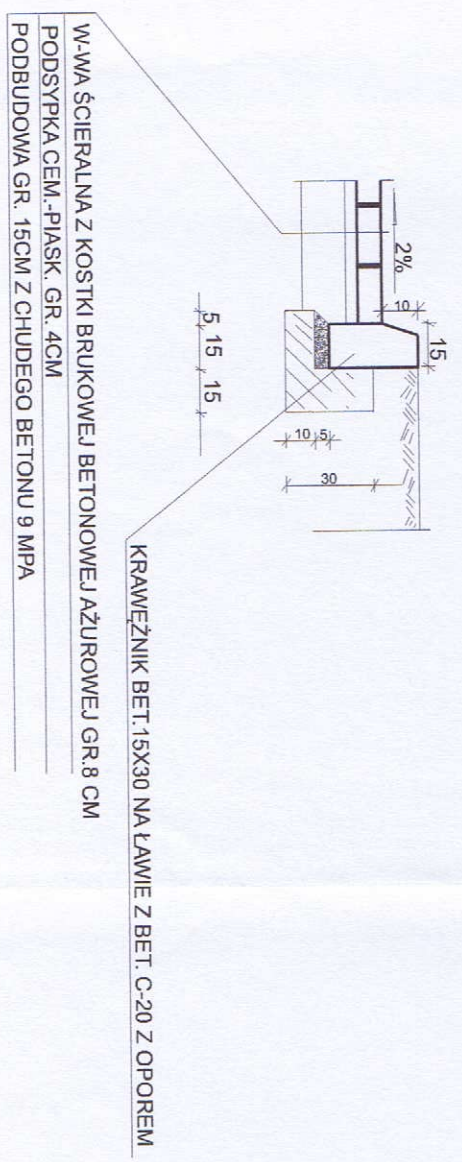

Nazwa projektu: PRZEBUDOWA DROGI GMINNEJ - UL. JASNEJ W BARANOWIE, OD SKRZYŻOWANIA Z UL. "PRZY TORACH" DŁ. 230M		Faza:
Tytuł: SZCZEGÓŁY KONSTRUKCYJNE		
Projektował: RYSZARD GUDER		
Opracował:		
Sprawił:		
Data: 2014-02-27		Skala: 1:50 J. miary: cm Nr rys: 6

U Z G O D N I E N I A:

1. Opinia ZUDP

2. Orange Polska S.SA.
3. Zakład Gazowniczy
4. Urząd Gminy Baranów
5. Spółdzielnia Mieszkaniowa

GGK.6630.73.2014

Kępno, 2014 – 05 – 14

OPINIA NR 73/14

uzgodnienia dokumentacji projektowej obiektu: **przebudowa – modernizacja odcinka drogi – ulicy gminnej (wraz z chodnikami i parkingami) ;**

zlokalizowanego : **Baranów – ul. Jasna – gmina Baranów ;**

dla : **Zakład Usług Technicznych
„DROGO-PROJEKT” s.c.
ul. Piastowska Nr 14a/16
63 – 500 Ostrzeszów ;**

na podstawie zlecenia z dnia : 17.03.2014r.

znak :-----.....

data wpływu zlecenia : 17.03.2014r.

Ks.rob. ZUDP – GGK.6630.73.2014

ponownie wpłynęło uzupełnione : 14.05.2014r. ;

Zespół Uzgadniania Dokumentacji Projektowej stwierdza uzgodnienie lokalizacji wyżej wymienionego obiektu .

UWAGI i ZALECENIA :

Orange Polska S.A. – Wydział Ewidencji i Zarządzania Danymi o Infrastrukturze Wrocław zgodnie z uzgodnieniem (warunkami dot. zabezpieczenia) Nr TOTDBA-KL.2110-16053/14/DB z dnia 16.04.2014r. ;

PSG Sp. z o.o. – Oddział w Poznaniu – Rejon Dystrybucji Gazu w Kępnie zgodnie z uzgodnieniem Nr TRG.103-5000-100073/14 z dnia 28.03.2014r. ;

PSG Sp. z o.o. – Oddział w Poznaniu – Zakład w Kaliszu zgodnie z uzgodnieniem (z uwagami) Nr TE.12-5000-101100/14 z dnia 17.04.2014r. ;

Urząd Gminy w Baranowie

- w zakresie planu zagospodarowania przestrzennego gminy Baranów – zgodnie z wypisem i wrysem z w/w planu zagospodarowania terenu Nr GP.6727.21.2014.BM z dnia 11.03.2014r. ;

- w zakresie ulic – dróg, placów gminnych – zgodnie z uzgodnieniem – akceptacją projektu z dnia 10.03.2014r. ;

„Oświetlenie Uliczne i Drogowe” Sp. z o.o. w Kaliszu – Rejon Ostrzeszów zgodnie z uzgodnieniem z dnia 19.03.2014r. – patrz Załącznik Nr 2 do niniejszej opinii ;

„NETIA” S.A. (Ostrów Wlkp.)

zgodnie z uzgodnieniem z dnia 19.03.2014r. – patrz Załącznik Nr 2 do niniejszej opinii ;

W.U.O.Z. w Poznaniu – Delegatura w Kaliszu

brak uzgodnienia (w w/w wypisie i wrysie z planu zagospodarowania przestrzennego gminy Baranów – brak adnotacji o ochronie archeologicznej projektowanego terenu) ;

ZA ZGODNOŚĆ
Z ORYGINAŁEM

RYSZARD GUDER

upr. UAN 7342-106/91
do projektowania, kierowania i nadzoru nad
robót w specjalności konstrukcyjno-inżynierskiej
w zakresie dróg i powierzchni lotniskowych oraz
typowych mostów i przepustów

- 2 -

„ENERGA – OPERATOR” S.A. – Oddział w Kaliszu – RD Kępno
zgodnie z uzgodnieniem z dnia 19.03.2014r. – patrz Załącznik Nr 2 do niniejszej opinii ;
„Wodociągi Kępińskie” Sp. z o.o. w Kępnie
zgodnie z uzgodnieniem z dnia 19.03.2014r. – patrz Załącznik Nr 2 do niniejszej opinii ;
„Energetyka Ciepła – Kępno” Sp. z o.o. w Kępnie
zgodnie z uzgodnieniem z dnia 19.03.2014r. – patrz Załącznik Nr 2 do niniejszej opinii ;
„MULTIMEDIA POLSKA” S.A. – Region Zachodni w Kaliszu – Biuro Obsługi Klienta
w Kępnie
zgodnie z uzgodnieniem z dnia 19.03.2014r. – patrz Załącznik Nr 2 do niniejszej opinii ;
Spółdzielnia Mieszkaniowa Lokatorsko – Własnościowa w Kępnie
zgodnie z uzgodnieniem z dnia 10.03.2014r.

UWAGI :

Na mapy sytuacyjno – wysokościowe w skali 1:500 wkreślono projektowane trasy urządzeń :
- linia telekomunikacyjna kablowa wraz z kanalizacją kablową (dot. „Wielkopolskiej Sieci Szerokopasmowej”), uzgadniana w ZUDP opinią Nr 87/14 z dnia - w trakcie uzgadniania, zlecona do uzgodnienia przez „GEOMAR” S.A. , Al. Piastów Nr 30, 71 – 064 Szczecin .
UWAGA ! Należy zachować wymagane odległości oraz szczególną ostrożność !

W dniu 19.03.2014r. odbyło się posiedzenie ZUDP i przedmiotowa dokumentacja projektowa została na nim rozpatrzona – patrz protokół stanowiący Załącznik Nr 2 do niniejszej opinii .

1. Znaki osnowy geodezyjnej podlegają ochronie . Przed przystąpieniem do prac budowlanych inwestor zobowiązany jest zlecić jednostce wykonawstwa geodezyjnego wytyczenie obiektu oraz zabezpieczenie znaków przed zniszczeniem ; zakryciem lub przesunięciem
Natomiast inwentaryzacja powykonawcza urządzeń podziemnych ma być sporządzona przed ich zasypaniem .
2. Ewentualne koszty związane ze wznowieniem znaków ponosi wykonawca – inwestor .
3. O terminie rozpoczęcia budowy należy powiadomić tutejszy ZUDP – podając nazwę firmy, której zlecono obsługę geodezyjną budowy .

Zasady uzgadniania projektowanych sieci uzbrojenia terenu reguluje Rozporządzenie Ministra Rozwoju Regionalnego i Budownictwa z dnia 02 kwietnia 2001r. w sprawie geodezyjnej ewidencji sieci uzbrojenia terenu oraz zespołów uzgadniania dokumentacji projektowej (Dz.U.Nr 38, poz.455) :

§ 13.1. Uzgodnienie zachowuje ważność przez okres 3 lat od dnia wydania opinii w sprawie uzgodnienia usytuowania projektowanych sieci uzbrojenia terenu, z zastrzeżeniem ust.2 .

Uzgodnienie znaków przed zniszczeniem

**ZA ZGODNOŚĆ
Z ORYGINAŁEM**

RYSZARD GUDER
upr. GAN 7842/106/91
do projektowania, inżynieria i nadzoru nad
robót w specjalności konstrukcyjno-inżynierskiej
w zakresie dróg i mostów drogowych oraz
typowych mostów i przepustów
Dz.U.nr 8/25 poz.118

- 3 -

- § 13.2. Uzgodnienie traci ważność w przypadku , gdy inwestor albo organy administracji architektoniczno – budowlanej lub nadzoru budowlanego powiadomią zespół o utracie ważności, zmianie lub uchyleniu decyzji o warunkach zabudowy i zagospodarowania terenu, zatwierdzeniu projektu budowlanego oraz pozwoleniu na budowę .
- § 16 W razie niezgodności zrealizowanej sieci uzbrojenia terenu z uzgodnionym projektem , mapę z wynikami inwentaryzacji inwestor przedkłada niezwłocznie właściwemu organowi administracji architektoniczno – budowlanej .

Zespół Uzgadniania Dokumentacji Projektowej nie ponosi odpowiedzialności za ewentualne kolizje z urządzeniami istniejącymi w terenie, a nie wykazanymi na mapie w projekcie .

Integralną częścią niniejszej opinii jest Załącznik Nr 1 oraz protokół z odbytego posiedzenia ZUDP stanowiący Załącznik Nr 2 .

M.H.

Przewodniczący ZUDP

**ZA ZGODNOŚĆ
Z ORYGINAŁEM**

Z up. STAROSTY

Marek Hofman
INSPEKTOR

RYSZARD BUDER

upr. UAN 7342/106/91
do projektowania i nadzoru wykonania
robót w specjalności konstrukcyjno-inżynierskiej
w zakresie dróg i nawierzchni lotniskowych oraz
typowych mostów i przepustów
Dz.U.nr 8/76 poz.48

**STAROSTWO POWIATOWE
W KĘPNIE**

Wydział Geodezji, Kartografii, Katastru
i Gospodarki Nieruchomościami
ZESPÓŁ UZGADNIANIA DOKUMENTACJI PROJEKTOWEJ
powiatu kępnickiego
ul. Słazica 12, tel. (0 62) 78-28-910, 78-26-920
63-600 Kępno

STAROSTWO POWIATOWE

W KĘPNIE
ul. Kościuszki 5
63-600 Kępno
tel. 62 782-89-00
fax 62 782-89-01

**Dot. Opinii ZUDP
Nr GGK.6630.73.2014**

ZAŁĄCZNIK Nr 1

Starostwo Powiatowe w Kępnie – Wydział Geodezji, Kartografii, Katastru i Gospodarki Nieruchomościami prosi, o umieszczenie w warunkach prowadzenia robót określonych w pozwoleniu na budowę, następującego zapisu :

1. Przed rozpoczęciem prac budowlanych projektowany obiekt podlega wytyczeniu, a po zakończeniu prac budowlanych – geodezyjnej inwentaryzacji powykonawczej przez podmiot posiadający niezbędne uprawnienia w zakresie geodezji (§ 8 – 11 oraz § 17 Rozporządzenia Ministra Gospodarki Przestrzennej i Budownictwa z 21 lutego 1995r. – Dz.U.Nr 25, poz.133 z 1995r.) ;
2. Przed zasypaniem urządzeń należy dokonać geodezyjnej inwentaryzacji powykonawczej - art. 27 ustawy z dnia 17 maja 1989r. Prawo Geodezyjne i Kartograficzne (jednolity tekst Dz.U.Nr 193, poz. 1287 z 2010r. z późniejszymi zmianami) oraz art.43 ust.3 ustawy z dnia 07 lipca 1994r. Prawo Budowlane (jednolity tekst Dz.U.Nr 243, poz. 1623 z 2010r. z późniejszymi zmianami) ;
3. Podczas wykonywania robót ziemnych , w bezpośrednim sąsiedztwie znaków geodezyjnych, wszelkie roboty należy prowadzić ręcznie – powyższe wynika z niebezpieczeństwa naruszenia znaków geodezyjnych .
Punkt poligonowy podlega szczególnej ochronie pod względem nienaruszalności w myśl art. 15 ustawy z dnia 17 maja 1989r. Prawo Geodezyjne i Kartograficzne .
Art.48 powyższej ustawy mówi, że kto wbrew przepisom art.15 niszczy,uszkadza,przemieszcza znaki geodezyjne, grawimetryczne lub magnetyczne i urządzenia zabezpieczające te znaki oraz budowle triangulacyjne, a także nie zawiadamia właściwych organów o zniszczeniu , uszkodzeniu lub przemieszczeniu znaków geodezyjnych, grawimetrycznych lub magnetycznych i urządzeń zabezpieczających te znaki – podlega karze grzywny.

M.H.

Przewodniczący ZUDP

**ZA ZGODNOŚĆ
Z ORYGINAŁEM**

Z up. STAROSTY

Marek Hofman
INSPEKTOR

DYRZARD GUDER

upr. GAN 7342-106/91

do projektowania, kierowania i nadzoru nad
robót w specjalności konstrukcyjno-inżynierskiej
w zakresie dróg i nawierzchni lotniskowych oraz
typowych mostów i przepustów
Dz.U.nr 8/75 poz.48

**Dot. Opinii ZUDP
Nr GKG.6630.73.2014**

Kępno, 2014-03-19

PROTOKÓŁ Nr 73/14

**z posiedzenia Zespołu Uzgadniania Dokumentacji Projektowej
- Załącznik Nr 2 do Opinii Nr 73/14**

dot. uzgodnienia dokumentacji projektowej obiektu: **przebudowa – modernizacja odcinka
drogi – ulicy gminnej (wraz z chodnikami
i parkingami) ;**

zlokalizowanego : **Baranów – ul. Jasna – gmina Baranów ;**

dla : **Zakład Usług Technicznych
„DROGO-PROJEKT” s.c. w Ostrzeszowie
ul. Piastowska Nr 14a/16, 63 – 500 Ostrzeszów ;**

na podstawie zlecenia z dnia : 17.03.2014r.

znak :-.....

data wpływu zlecenia : 17.03.2014r.

Ks. rob. ZUDP – GKG.6630.73.2014

UWAGI I ZALECENIA DO W/W OBIEKTU, CZŁONKÓW ZUDP - WYMAGANYCH I OBECNYCH NA POSIEDZENIU ZUDP :

- 1. Powiatowy Inspektor Nadzoru Budowlanego w Kępnie**
bez uwag - ~~z uwagami~~

POWIATOWY INSPEKTOR
NADZORU BUDOWLANEGO

mgr inż. Andrzej Mikulajczyk

- 2. Powiatowy Zarząd Dróg w Kępnie**
bez uwag - ~~z uwagami~~

POWIATOWY ZARZĄD DRÓG

w Kępnie
63-600 Kępno, ul. Przemysłowa 8
tel. (0-62) 78-28-900, fax (0-62) 78-26-605
BZ WSK S.A. O. KEPNO
94 1090 11 10 0000 0000 1418 0796
REGON 250864215 • NIP 619-18-32-70/

Starszy Inspektor ds.
Sieci Drogowej i Zamówień
Publicznych

Bożena Dziergwa

- 3. Starostwo Powiatowe w Kępnie - Wydział Architektury i Budownictwa**
bez uwag - ~~z uwagami~~

NACZELNIK
Wydziału Architektury i Budownictwa

Jerzy Dobrzyński

**ZA ZGODNOŚĆ
Z ORYGINAŁEM**

RYSZARD GUDER
ul. UAN 7342/106/91
do projektowania, inżynierowania i nadzoru nad
robót w specjalności konstrukcyjno-inżynierskiej
w zakresie dróg i mostów, inżynierskich oraz
typowych mostów i przejazdów
Dz.U.nr 8/75 poz.48

ROZPATRZONO I PRZEDŁOŻONO, PO UZUPEŁNIENIU
DO UZGODNIENIA.

DOKUMENTACJA PROJEKTOWA ZOSTAŁA UZUPEŁNIONA
INSPEKTOR

inz. Marek Hofman

**UWAGI i ZALECENIA DO W/W OBIEKTU,
KONSULTANTÓW ZUDP - WYMAGANYCH i OBECNYCH
NA POSIEDZENIU ZUDP :**

- ## 1. Urząd Gminy w Baranowie

zgodnie z uzgodnieniem - ~~bez uwag - z uwagami~~

NIEOBECNY - PATRZ UZGODNIENIE.

- 2. „ENERGA – OPERATOR” S.A. – Oddział w Kaliszu – RD Kępno**

zgodnie z uzgodnieniem - ~~bez uwag~~ - z uwagami

na mapie

Technik
ds. Dokumentacji Energetycznej

Mateusz Fiołka

- ### 3. „Oświetlenie Uliczne i Drogowe” Sp. z o.o. w Kaliszu – Rejon Ostrzeszów

zgodnie z uzgodnieniem - bez uwag - z uwagami

OSWIETLENIE
Uliczne i Drogowe
Spółka z o.o.
KALISZ, ul. Włodawska 71A
tel. (62) 598 52 70, fax (62) 598 52 74
(5)

- #### 4. W.U.O.Z. w Poznaniu - Delegatura w Kaliszu

~~zgodnie z uzgodnieniem - bez uwag - z uwagami~~

ZA ZGODNOŚĆ
Z ORYGINAŁEM

NIEOBECNY.

RYSZARD GUDER

upr. / JAN 7342-106/91

do projektowania i kierowania i nadzorowania
robót w specjalności konstrukcyjno-inżynierskiej
w zakresie dróg i nawierzchni lotniskowych oraz
typowych mostów przepustów
Dział nr 3/75 poz. 43

- ### 5. Orange Polska S.A.

~~zgodnie z uzgodnieniem~~ ~~bez uwag~~ ~~z uwagami~~

NIEOBECNY - BRAK UZGODNIENIA - NALEŻY ZACHOWAĆ

- 3 -

6. **PSG Sp. z o.o. – Oddział w Poznaniu – Rejon Dystrybucji Gazu w Kępnie**

zgodnie z uzgodnieniem - ~~bez uwag~~ - z uwagami

Uzgodnił 26 Keln Specjalista techniczny

Krystian Kokot

(UZGODNIONO).

7. **„Wodociągi Kępińskie” Sp. z o.o. w Kępnie**

zgodnie z uzgodnieniem - bez uwag - z uwagami

PREZES ZARZĄDU

mgr inż. Mirosław Grygier

8. **„NETIA” S.A. (Ostrów Wlkp.)**

zgodnie z uzgodnieniem - bez uwag - z uwagami

Przedstawiciel Netia S.A.

JANUSZ PEŚLA

9. **„MULTIMEDIA POLSKA” S.A. w Gdyni – Region Południowo – Zachodni w Kaliszu –
Biuro Obsługi Klienta w Kępnie**

zgodnie z uzgodnieniem - bez uwag - z uwagami

*Zedławić ostrożności kable zasilające z
studni na doświadku do budynków
Yasme 4, Yasme 5, Yasme 6.*

10. **„Energetyka Ciepła – Kępno” Sp. z o.o. w Kępnie**

zgodnie z uzgodnieniem - bez uwag - z uwagami

ENERGETYKA CIEPŁA-KĘPNO

Spółka z o.o.

63-600 Kępno, ul. Wiosny Ludów 12a

tel./fax (0-62) 78-224-61

REGON 250845301

NIP 619-18-19-635

Na tym protokół zakończono.

M.H.

Przewodniczący ZUDP

ZA ZGODNOŚĆ
Z ORYGINAŁEM

Z up. STAROSTY

Marek Hofman
INSPEKTOR

RYSZARD GUDER

Upr. UAN 7342-106/91

do projektowania, kierowania i nadzoru nad
robót w specjalności konstrukcyjno-inżynierskiej
w zakresie dróg i powierzchni lotniskowych oraz
typowych mostów i przepustów
Dz.U. nr 8/75 poz. 48



Orange Polska S.A.

Domena Hurt

Dostarczanie i Serwis Usług, Ewidencja i Standardy Infrastruktury

Wydział Ewidencji i Zarządzania Danymi o Infrastrukturze Wrocław

Adres do korespondencji:

ul. Purkyniego 2, 50-155 Wrocław

tel.: 71 359 52 17; fax: 71 347 07 23

Zakład Usług Technicznych "DRO-PROJEKT" S.C.

ul. Piastowska 14A/16

63-500 Ostrzeszów

Wrocław, 16 kwietnia 2014r.

Numer pisma: TOTDBA-KL.2110-16053/14/DB

Temat: uzgodnienie projektu zagospodarowania terenu dotyczącego przebudowy drogi gminnej w m. Baranów ul. Jasna pow. Kępno.

Szanowni Państwo,

informujemy, że uzgadniamy projekt zagospodarowania terenu dotyczącego przebudowy drogi gminnej w m. Baranów ul. Jasna pow. Kępno. Przy realizacji procesu budowy wymagane jest spełnienie następujących warunków, które są integralną częścią uzgodnienia:

1. Wykonawca jest zobowiązany zgłosić do ORANGE POLSKA S.A. prace w strefie sieci telekomunikacyjnej min. na 14 dni przed przystąpieniem do robót, powołując się na numer przedmiotowego pisma. Tryb i zasady zgłoszenia dostępne są na stronie: www.orange.pl/wniosek nadzor. Wykonywanie prac na sieci ORANGE POLSKA S.A. bez zgłoszenia jest naruszeniem własności ORANGE POLSKA S.A. i będzie zgłaszane organom ścigania. Powiadomienie powinno zawierać nazwę i adres wykonawcy prac oraz telefon kontaktowy. Pismo należy kierować na adres:
ORANGE POLSKA S.A.
Obsługa Techniczna Klienta we Wrocławiu
Wydział Utrzymania Usług i Infrastruktury
ul. Purkyniego 2
50-155 Wrocław
tel. 71 370 93 25; fax. 71 359 54 94
2. Roboty budowlane – montażowe w obrębie sieci telekomunikacyjnej wykonywać zgodnie z normami i przepisami obowiązującymi w budownictwie łączności ręcznie i pod nadzorem upoważnionego przedstawiciela ORANGE POLSKA S.A. Dostarczanie i Serwis Usług Obsługi Technicznej Klienta w Kaliszu;
3. Lokalizację podziemnych urządzeń telekomunikacyjnych w terenie należy potwierdzić za pomocą przekopów kontrolnych, a w przypadku odkrycia w trakcie robót ziemnych urządzeń nienaniesionych na planie należy je zabezpieczyć i powiadomić użytkownika oraz inspektora nadzoru;
4. W strefie projektowanych prac sieć teletechniczną zabezpieczyć przed uszkodzeniem. Pod projektowanym pasem jezdnym (przejścia pod drogą) oraz na projektowanych wjazdach sieć teletechniczną zabezpieczyć wytrzymałościową rurą dwudzielną grubościenną. Projektowane elementy infrastruktury drogowej usytuować poza strefą sieci telekomunikacyjnej (krawężniki 0,5 od kabla).

RYSZARD GUDER

upr. O.N. 7342-106/91

ZA ZGODNOŚĆ


Z ORYGINAŁEM

Szczegółowe dane zabezpieczenia sieci należy ustalić przed rozpoczęciem robót z naszym przedstawicielem – Jarosław Sieroń tel. 62 736 78 78, 502 435 986. Zachować normatywne odległości. Koszty zabezpieczenia ponosi naruszający stan istniejący;

5. Projektowane krawężniki usytuować poza obrysem urządzeń teletechnicznych. W strefie projektowanych wjazdów na posesje urządzenia telekomunikacyjne zabezpieczyć wytrzymałościowo;
6. W miejscu przykrycia istniejącej sieci telekomunikacyjnej nowymi warstwami konstrukcyjnymi projektowanej nawierzchni, zachować normatywne głębokości ich posadowienia;
7. W przypadku zmiany rzędnych terenu należy wyregulować poziom pokryw studni do projektowanej niwelety. Zachować normatywne przykrycie kanalizacji teletechnicznej;
8. Miejsca zbliżeń i skrzyżowań oraz elementy zanikowe sieci telekomunikacyjnej przed ich zasypaniem podlegają obowiązkowi zgłoszenia użytkownikowi, tj. Wydział Utrzymania Usług i Infrastruktury w Kaliszu Aleja Wolności 7 tel. 62 765 64 30, 502 435 962;
9. W przypadku uszkodzenia sieci telefonicznej, wobec przedsiębiorstwa prowadzącego roboty ziemne, egzekwowane będzie wyrównanie szkody na podstawie kalkulacji powykonawczej oraz strat tytułem braku transmisji, sporządzonej przez ORANGE POLSKA S.A.;
10. Po zakończeniu prac inwestor jest zobowiązany do pisemnego zgłoszenia z 14-dniowym wyprzedzeniem – na adres podany w punkcie 1 niniejszego pisma – wykonane zadanie do odbioru technicznego w zakresie miejsc kolizyjnych z sieciami teletechnicznymi oraz otrzymania pisemnej akceptacji w formie protokołu odbioru lub notatki służbowej.
11. Niniejsze uzgodnienie ważne jest jeden rok od daty jego wydania.

ORANGE POLSKA S.A. Wydział Ewidencji i Zarządzania Danymi o Infrastrukturze Wrocław otrzymał do celów służbowych 1 egz. planów z przedmiotowego uzgodnienia.

Z poważaniem

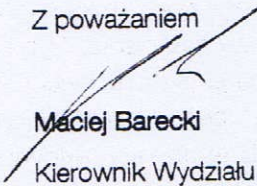

Maciej Barecki

Kierownik Wydziału Ewidencji

i Zarządzania Danymi o Infrastrukturze Wrocław

Załącznik: 1 egz. planu sytuacyjnego.

**ZA ZGODNOŚĆ
Z ORYGINAŁEM**

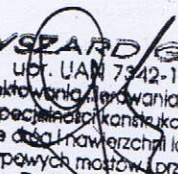
RYSZARD GUDER
ul. UAM 7342-106/91
do projektowania, nadzoru i nadzorowania
robót w specjalności konstrukcyjno-inżynierskiej
w zakresie dróg i nawierzchni lotniskowych oraz
typowych mostów i przepustów
Dz.U. nr 9/75 poz.43

ZA ZGODNOŚĆ
Z ORYGINAŁEM

upr. UAN 7342-106/91
do projektowania, kierowania i nadzorowania
robót w specjalności Konstrukcyjno-Inżynierskiej
w zakresie dróg i nawierzchni i mostowych oraz
typowych mostów i przepustów
Dz.U.ni 8/76, poz.48

Dostarczanie i Serwis Usług
Wydziel Ewidencji i Zarządzania Danymi
o Infrastrukturze 2 - Wrocław
m2
ul. Pułkyniego 2, 50-155 Wrocław

ТОТОВА-КЛ. 2110-16083/14/103

Wydział Ewidencji i Zarządzania
Danymi o Infrastrukturze Wrocław

16.04.2014

PROJEKT ZAGOSPODAROWANIA TERENU

Projektant	Ryszard Guder upr. nr. UAN 7342-106/91	Umowa Nr 7342-106/91 RYSZARD GUDER ul. Rynek 21, 63-604 Baranów tel. 75 662 48 500
Zlecił:	Gmina Baranów ul. Rynek 21, 63-604 Baranów	Rys. nr 2
Data:	lutą 2014 r.	500

Polska Spółka Gazownictwa sp. z o.o.

Oddział w Poznaniu

Zakład w Kaliszu

ul. Majkowska 9, 62-800 Kalisz

tel. 62 7685600, fax 62 7642551

Dział Eksploatacji Infrastruktury Gazowniczej

tel. 62 76 95 360

fax 62 764-25-51

Zakład Usług Technicznych

DROGO-PROJEKT s.c.

Piastowska 14A m. 16

63-500 Ostrzeszów

W/ znak:

N/ znak: TE.12-5000-101100/14

z dnia 24-03-2014

z dnia 17-04-2014

Uzgodnienie lokalizacji obiektów w rejonie gazociągów średniego i niskiego ciśnienia

NR TE.12-5000-101100/14

Dotyczy: **Przebudowa ulicy Jasnej w Baranowie**

Lokalizacja przedsięwzięcia:


W odpowiedzi na pismo z dnia 24-03-2014 r. przesyłamy jeden egzemplarz planu sytuacyjnego z wkreślona siecią przewodów gazowych w przedmiotowym rejonie, z następującymi uwagami:

1. Wszelkie prace w obrębie strefy kontrolowanej sieci gazowej należy wykonać ręcznie bez użycia sprzętu mechanicznego.
2. Nie wyrażamy zgody na obniżenie rzędnej terenu w miejscu zlokalizowanej sieci gazowej. Informujemy, że zgodnie z Rozporządzenie Ministra Gospodarki z dnia 26.04.2013 w sprawie warunków technicznych jakim powinny odpowiadać sieci gazowe i ich usytuowanie (Dz. U. poz. 640) odległość pionowa mierzona od górnej zewnętrznej ścianki gazociągu lub górnej zewnętrznej ścianki rury osłonowej powinna wynosić nie mniej niż 1,0m do powierzchni jezdni, przy czym nie mniej niż 0,5m od spodu konstrukcji nawierzchni.
3. Przed przystąpieniem do prac należy wykonać próbne przekopy celem ustalenia rzeczywistego posadowienia sieci gazowej niskiego ciśnienia zaznaczonej na załączonej mapie sytuacyjnej kolorem żółtym.
4. W terminie 7 dni przed rozpoczęciem robót w obrębie strefy kontrolowanej sieci gazowej w celu uniknięcia ewentualnej kolizji wykonawca musi powiadomić Zakład w Kaliszu.

Informujemy o konieczności zachowania szczególnej ostrożności w ww. strefie podczas prowadzenia robót ziemnych - **przebieg oraz przykrycie przyłączy do budynków nr 5 i 13 należy ustalić na podstawie przekopów próbnych w obecności przedstawicieli RDG Kępno (w razie potrzeby zastosować korytka betonowe do zabezpieczenia przyłączy)**. W miejscach zbliżeń do sieci gazowej zachować wymagane przepisami odległości. Skrzyżowania z siecią wykonać zgodnie z obowiązującymi przepisami.

Regulacja wysokości armatury, sieci gazowej i usuwanie kolizji na koszt inwestora.

Zabrania się wbijania znaczników (stalowych prętów lub tyczek) w obrębie istniejącej sieci gazowej PE.

**ZA ZGODNOŚĆ
Z ORYGINAŁEM**

Ważność uzgodnienia wynosi 2 lata.

Mapa sytuacyjna - 1 szt.

Opracował Paweł Ludwiczak tel 0-62 7695377

WYSZARD GUDER

upr. UAN 7342-706/91






Polska Spółka Gazownictwa sp. z o.o., ul. M. Kasprzaka 25, 01-224 Warszawa

Oddział w Poznaniu, ul. Grobla 15, 61-859 Poznań

REGON 0000374001, Sąd Rejonowy dla M. St. Warszawy w Warszawie, XII Wydział Gospodarczy KRS

NIP 525-24-96-411, REGON 142739519, Kapitał Zakładowy: 10 454 206 550 zł

www.psgaz.pl

KIEROWNIK
Dział Eksploatacji Infrastruktury
Gazowniczej

Przemysław Hozakowski

UZGODNIONO

Uzgodniono w zakresie istniejącej sieci gazowej i wkręślono

- sieć gazową niskiego ciśnienia
- sieć gazową średniego ciśnienia
- sieć gazową wysokiego ciśnienia

UWAGA GAZ! Szczegółowy przebieg gazociągu należy ustalić na podstawie przekopów próbnych. W miejscach zbliżeń do sieci gazowej zachować wymagane przepisami odległości. Skrzyżowania z siecią gazową wykonać zgodnie z obowiązującymi przepisami. Roboty ziemne w obrębie sieci gazowych wykonać ręcznie. Roboty prowadzone w obrębie naszych sieci zgłosić do PSG Sp. z o.o. Olszów w Poznaniu Zakład w Kaliszu /Rejon Dystrybucji Gazu.....Kępn.....

Regulacja armatury, sieci gazowej i usuwanie kolizji na koszt Wykonawcy
Data 17.04.2014 podpis Kierownik

WAŻNOŚĆ UZGODNIENIA 2 LATA

Przemysław Hozakowski

TE. 12-5000 - 101100/14

ZA ZGODNOŚĆ
Z ORYGINAŁEM

RYSZARD GUDER

upr. UAN 7342-106/91

do projektowania i nadzoru robót w specjalności konstrukcyjno-inżynierskiej w zakresie dróg i nowożytnych lotniskowych oraz typowych mostów i przepustów
Dz.U.nr 8/15 poz.48

Polska Spółka Gazownictwa sp. z o.o.
Oddział w Poznaniu

Rejon Dystrybucji Gazu w Kępnie
ul. Graniczna 6, 63-600 Kępno

UZGODNIONO PROJEKT PRZYŁĄCZA GAZOWEGO
(uzgodnienie nie dotyczy instalacji gazowej)

Nr projektu TR.103-5000-100075/14

Nr warunków przyłączenia KIEROWNIK
Rejon Dystrybucji Gazu Kępno

Data 28.03.2014 podpis Zbigniew Pichet

PROJEKT PRZEBUDOWY DROGI GMINNEJ – UL. JASNEJ W
W BARANOWIE, OD SKRZYŻOWANIA Z UL. „PRZY TORACH”, DŁ. 230 m

PROJEKT ZAGOSPODAROWANIA TERENU

Projektant	Ryszard Guder upr. nr. UAN 7342-106/91	Umowa Nr	
Zlecił:	Gmina Baranów ul. Rynek 21, 63-604 Baranów	Skala:	Rys. nr 2
Data:	luty 2014 r.	1 500	

STARGOSTWO GMINNE
W KERNIE
ul. Kosciuszki 5
63-800 Kępno
tel. 62 782-89-00
fax 62 782-89-07

ZA ZGODNOŚĆ
Z ORYGINAŁEM

RYSZARD GUDER

upr. UAN 7342-106/91
do projektowania, kierowania i nadzoru nad
robót w specjalności konstrukcyjno-inżynierskiej
w zakresie dróg i nawierzchni jezdniowych oraz
typowych mostów i przepustów
Dz.U.nr 9/75 poz.43

URZĄD GMINY W BARANOWIE
63-604 Baranów, ul. Rynek 21
tel. 62 782 10 400, fax 62 78 10 405
REGON 140533015 NIP 619-10-60-357
www.baranow.pl
e-mail: gmina@baranow.pl

Bumów 10-03-2014

Uzgodniłem projekt przebudowy
drogi gminnej - ul. Jasnej w
miejscowości Bumów w
zakresie drogi gminnej dla ulicy.

INSPEKTOR
ds. inwestycji

inż. Maciej Hucisko

PROJEKT PRZEBUDOWY DROGI GMINNEJ – UL. JASNEJ W
W BARANOWIE, OD SKRZYŻOWANIA Z UL. „PRZY TORACH”, DŁ. 230 m

PROJEKT ZAGOSPODAROWANIA TERENU

Projektant	Ryszard Guder upr. nr. UAN 7342-106/91	Umowa Nr	
Zlecił:	Gmina Baranów ul. Rynek 21, 63-604 Baranów	Skala:	Rys. nr 2
Data:	luty 2014 r.	1 500	

STAROSTWO POWIATOWE
W KĘPNIE
ul. Kościuski 5
63-600 Kępno
tel. 62 782-89-00
fax 62 782 89 00

**ZA ZGODNOŚĆ
Z ORYGINAŁEM**

RYSZARD GUDER
upr. UAN 7342-106/91
do projektowania, kierowania i nadzoru nad
robót w specjalności konstrukcyjno-inżynierskiej
w zakresie dróg i powierzchni lotniskowych oraz
typowych mostów i przepustów
Dz.U.nr 8/76 poz.48

SPÓŁDZIELNIA MIESZKANIOWA
LOKATORSKO-WŁASNOŚCIOWA
ul. Sienkiewicza nr 48
63-600 Kępno, Skr. poczt. 23
tel. (0-62) 78-27-520, 78-27-521
NIP 619-000-84-90
REGON 000488616

Megopolisano Baranów
10.03.2014 r.

PREZES ZARZĄDU

Skiba
mgr inż. Ryszard Skiba

CZŁONEK ZARZĄDU
Podyma
Teresa Podyma

Z-CA PREZESA ZARZĄDU
Gawet
Włodzimierz Gawet

**PROJEKT PRZEBUDOWY DROGI GMINNEJ – UL. JASNEJ W
BARANOWIE, OD SKRZYŻOWANIA Z UL. „PRZY TORACH”, DŁ. 230 m**

PROJEKT ZAGOSPODAROWANIA TERENU

Projektant	Ryszard Guder upr. nr. UAN 7342-106/91	Umowa Nr
Zlecił:	Gmina Baranów Ul. Rynek 21, 63-604 Baranów	Skala: 1:500
Data:	luty 2014 r.	Rys. nr 2