
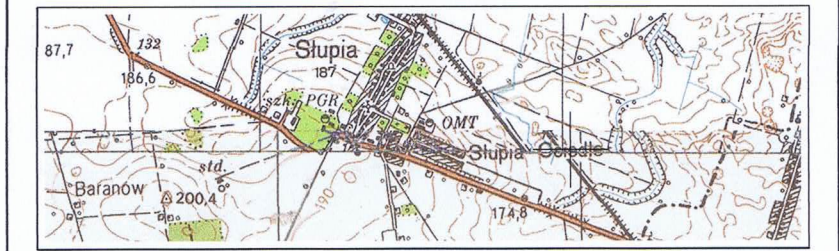


MAPA DO CELÓW PROJEKTOWYCH

Oznaczenie kancelaryjne zgłosz. pracy geodezyjnej		GGK.6640.689.2015	
Miejscowość, numer działki		SKŁUPA POD KĘPNEM	Działki różne
Jednostka ewidencyjna	identyfikator	300801.2	
	nazwa	BARANÓW	
Obszr ewidencyjny	identyfikator	0008	
	nazwa	SKŁUPA POD KĘPNEM	
Skala mapy		1:500	
Nazwa układu współrzędnych	prostokątnych płaskich	2007/18	
	wysokości	Kronsztadt 86	
Oznaczenie i informacje o służebnościach gruntowych mających wpływ na zagospodarowanie gruntów, zlokalizowanych w granicach projektowanej inwestycji		brak służebności w zakresie projektowanej inwestycji	
Oznaczenie i symbol konturu użytku gruntowego, który nie jest ujęmiony w bazie danych ewidencji gruntów i budynków		☐ ☐ ☐ ☐ ☐ ☐	

 

Oznaczenie granic obszaru, który był przedmiotem aktualizacji	
Godło mapy	6.151.21.08.3

UWAGA: Nie wyklucza się istnienia w terenie innych przewodów, o których brak informacji wynika z zasłokości historycznych lub niedopełnienia przepisów zgłoszenia do inwentaryzacji (Ustawa: Prawo geodezyjne i kartograficzne – z 17.05.1989 r. j.t. Dz.U. z 2015 poz.520)

Poświadczam, że niniejszy dokument
został opracowany w wyniku prac geodezyjnych i
kartograficznych, których rezultaty zawiera operat
techniczny wpisany do ewidencji materiałów
państwowego zasobu geodezyjnego i kartograficznego

STAROSTA KĘPIŃSKI

P.3008. 2015. 822

(Identyfikator ewidencyjny materiału zasobu - operatu technicznego)


2015 -06- 18

(Data wpisania operatu technicznego do ewidencji materiałów zasobu)

Z up. STAROSTY

(Imię, nazwisko i podpis osoby reprezentującej organ)

Karolina Latusek
PODINSPEKTOR

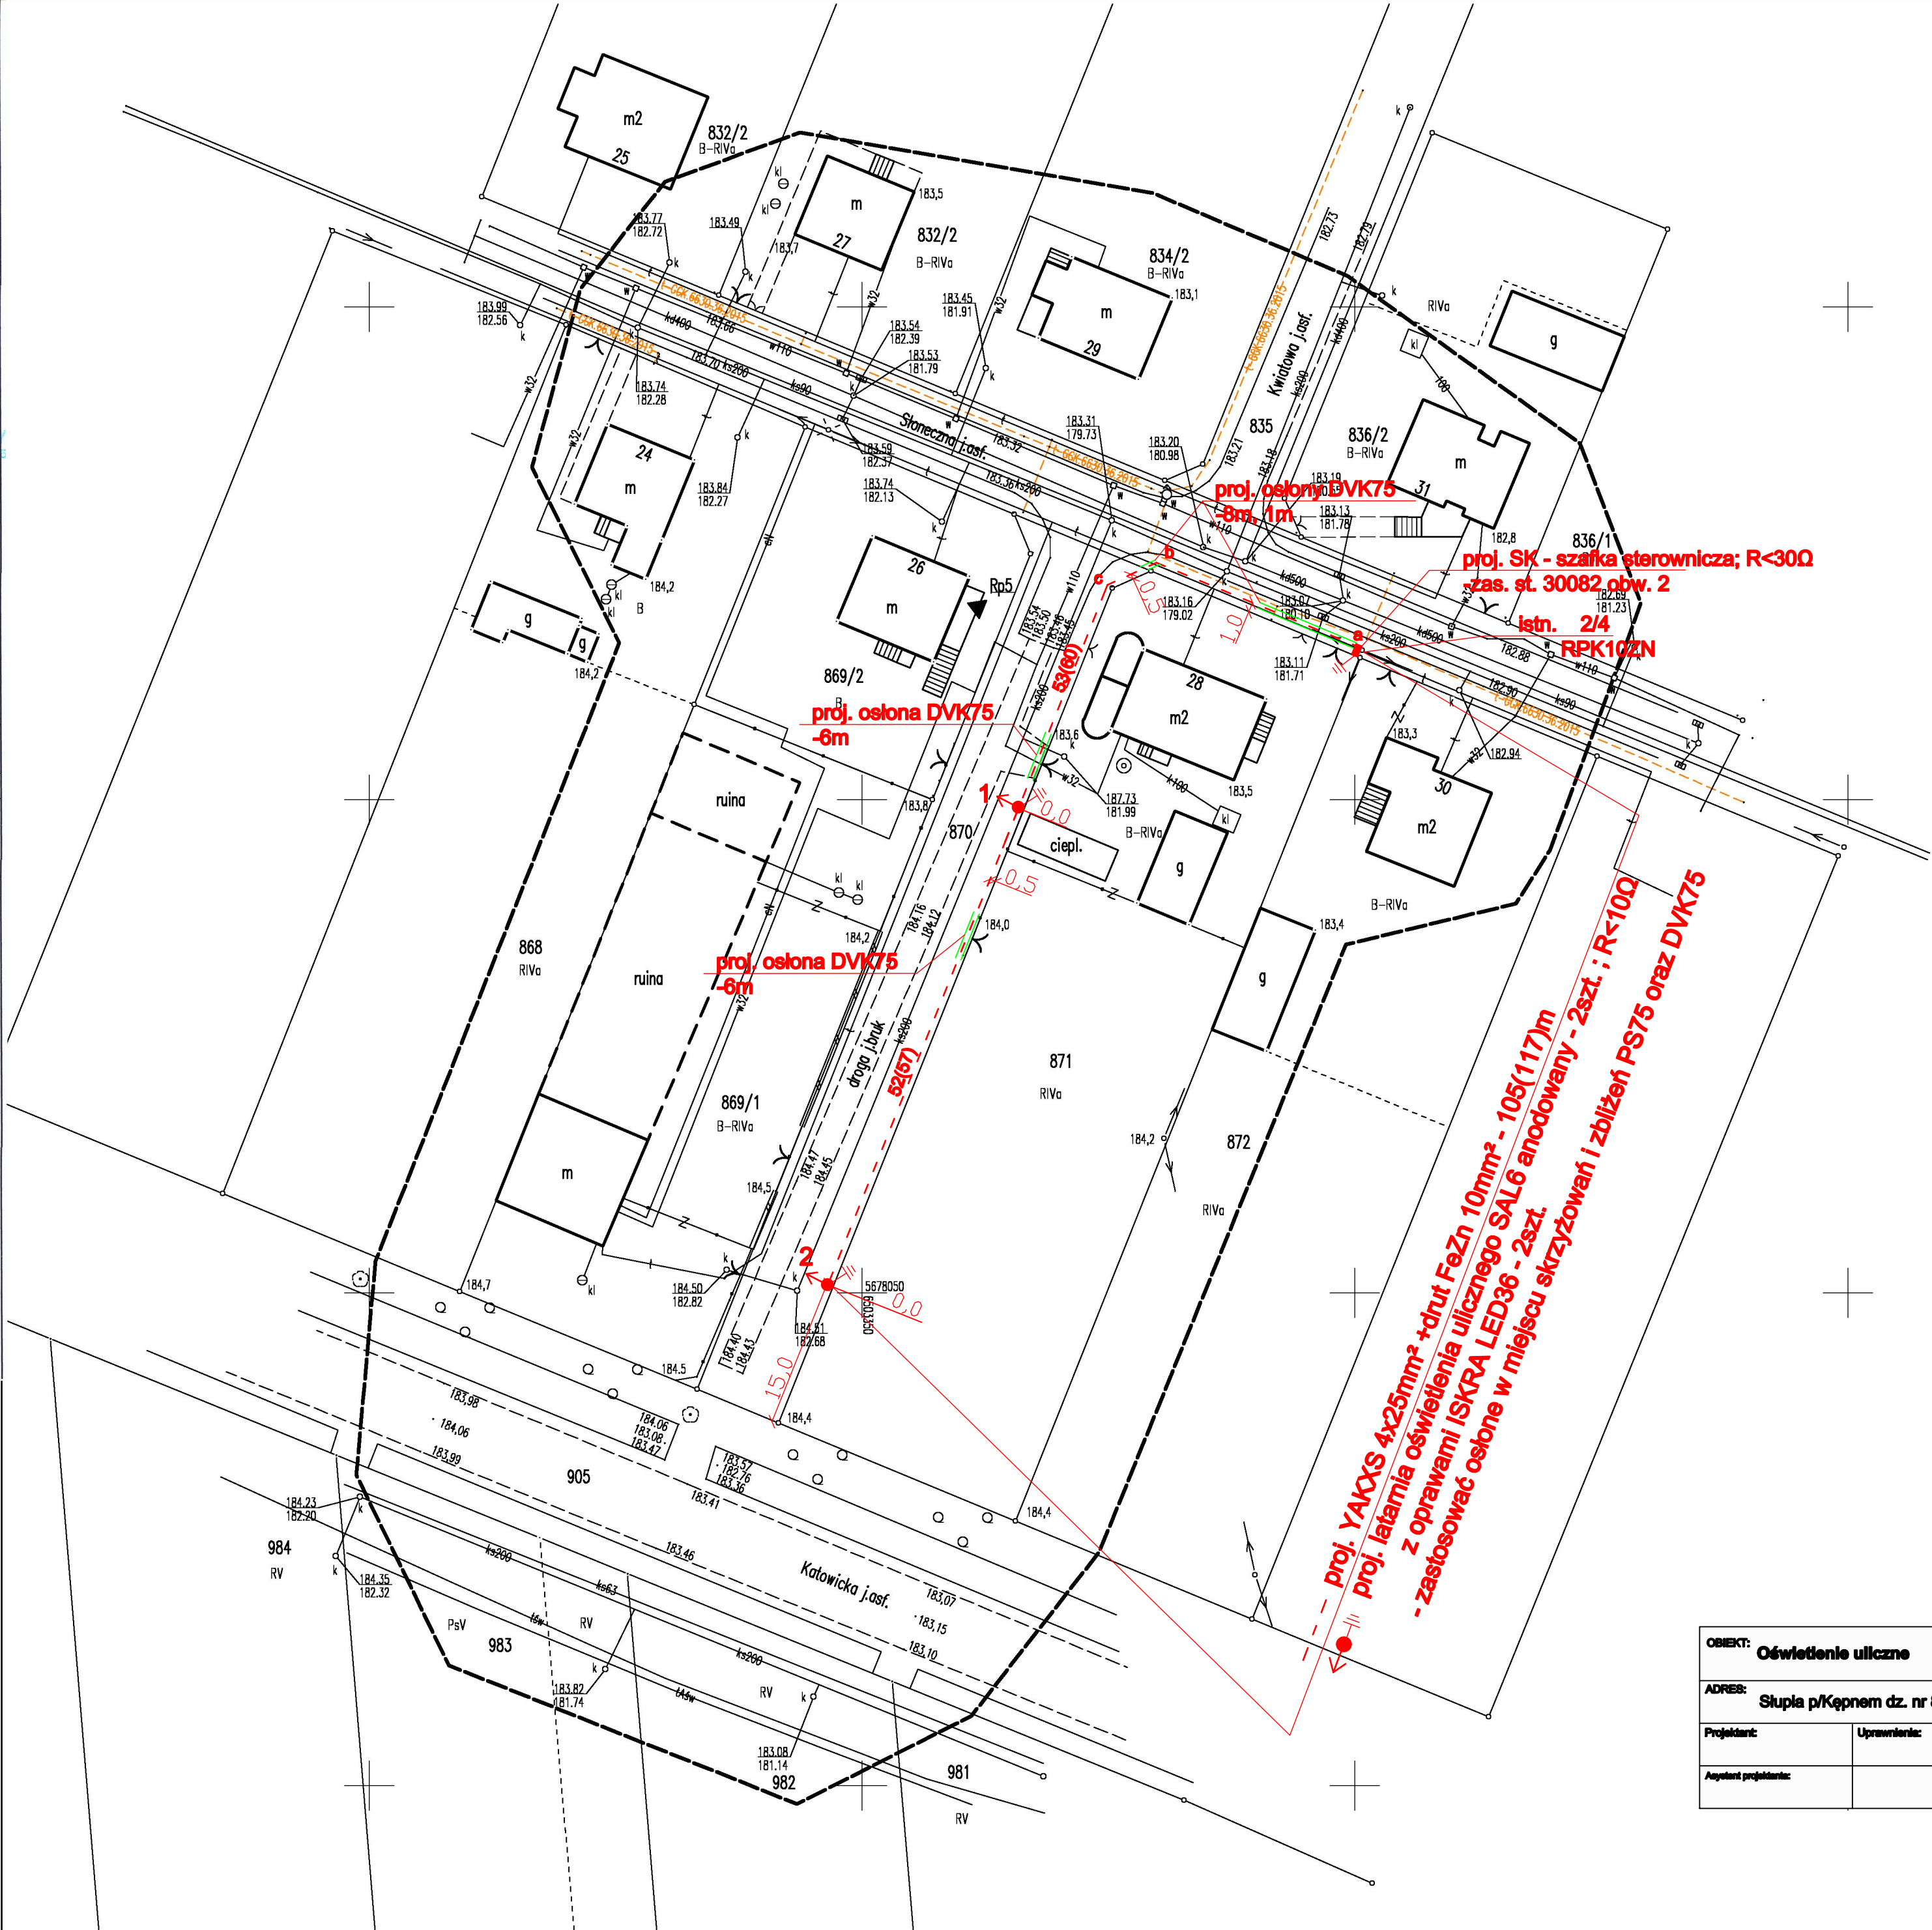

OBIEKT: Oświetlenie uliczne			RYS./NR 1
ADRES: Stupa p/Kępem dz. nr 870, gm. Baranów			SKALA: 1:500
Projektant:	Uprawnienie:	Podpis:	Data: 06/2015
Asystent projektanta:			