

MAPA DO CELÓW PROJEKTOWYCH

Oznaczenie kancelaryjne zgłosz. pracy geodezyjnej		GCK.6640.688.2015
Miejscowość, numer działki		JANKOWY Działki różne
Jednostka ewidencyjna	identyfikator	300801_2
	nazwa	BARANÓW
Obręb ewidencyjny	identyfikator	0004
	nazwa	JANKOWY
Skala mapy		1:500
Nazwa układu współrzędnych	prostokątnych płaskich	2000/18
	wysokości	Kronsztadt 86
Oznaczenie i informacje o służebnościach gruntowych mających wpływ na zagospodarowanie gruntów, zlokalizowanych w granicach projektowanej inwestycji		
Oznaczenie i symbol konturu użytku gruntowego, który nie jest ujawniony w bazie danych ewidencji		
gruntów i budynków		
Jerzy Makowski Opatów, ul. Sienkiewicza 2 63-645 Łęka Opatowska tel.: 62 78-186-55, kom.: 605-226-309 NIP: 619-111-66-49		
GEODETA WYKONAWCY Świdzka, Główna 10, 63-645 Łęka Opatowska tel.: 62 78-186-55, kom.: 605-226-309 NIP: 619-111-66-49		
Kreślono: 12.06.2015r.		
ORIENTACJA 1:50000		
Oznaczenie granic obszaru, który był przedmiotem aktualizacji		6.152.21.22.2
Godło mapy		
UWAGA: Nie wyklucza się istnienia w terenie innych przewodów, o których brak informacji wynika z zasłyszności historycznych lub niedopełnienia przepisów zgłoszenia do inwentaryzacji (Ustawa: Prawo geodezyjne i kartograficzne – z 17.05.1989 r. j.t. Dz.U. z 2015 poz.520)		

POŚWIADCZENIE

Poświadczam, że niniejszy dokument został opracowany w wyniku prac geodezyjnych i kartograficznych, których rezultaty zawiera operat techniczny wpisany do ewidencji materiałów państwowego zasobu geodezyjnego i kartograficznego

STAROSTA KĘPIŃSKI

P.3008. 2015. 743

(identyfikator ewidencyjny materiału zasobu - operatu technicznego)


2015 -06- 2 2

(Data wpisania operatu technicznego do ewidencji materiałów zasobu)

Z up. STAROSTY

(imię, nazwisko i podpis osoby reprezentującej organ)

Karolina Lutusek
PODINSPEKTOR

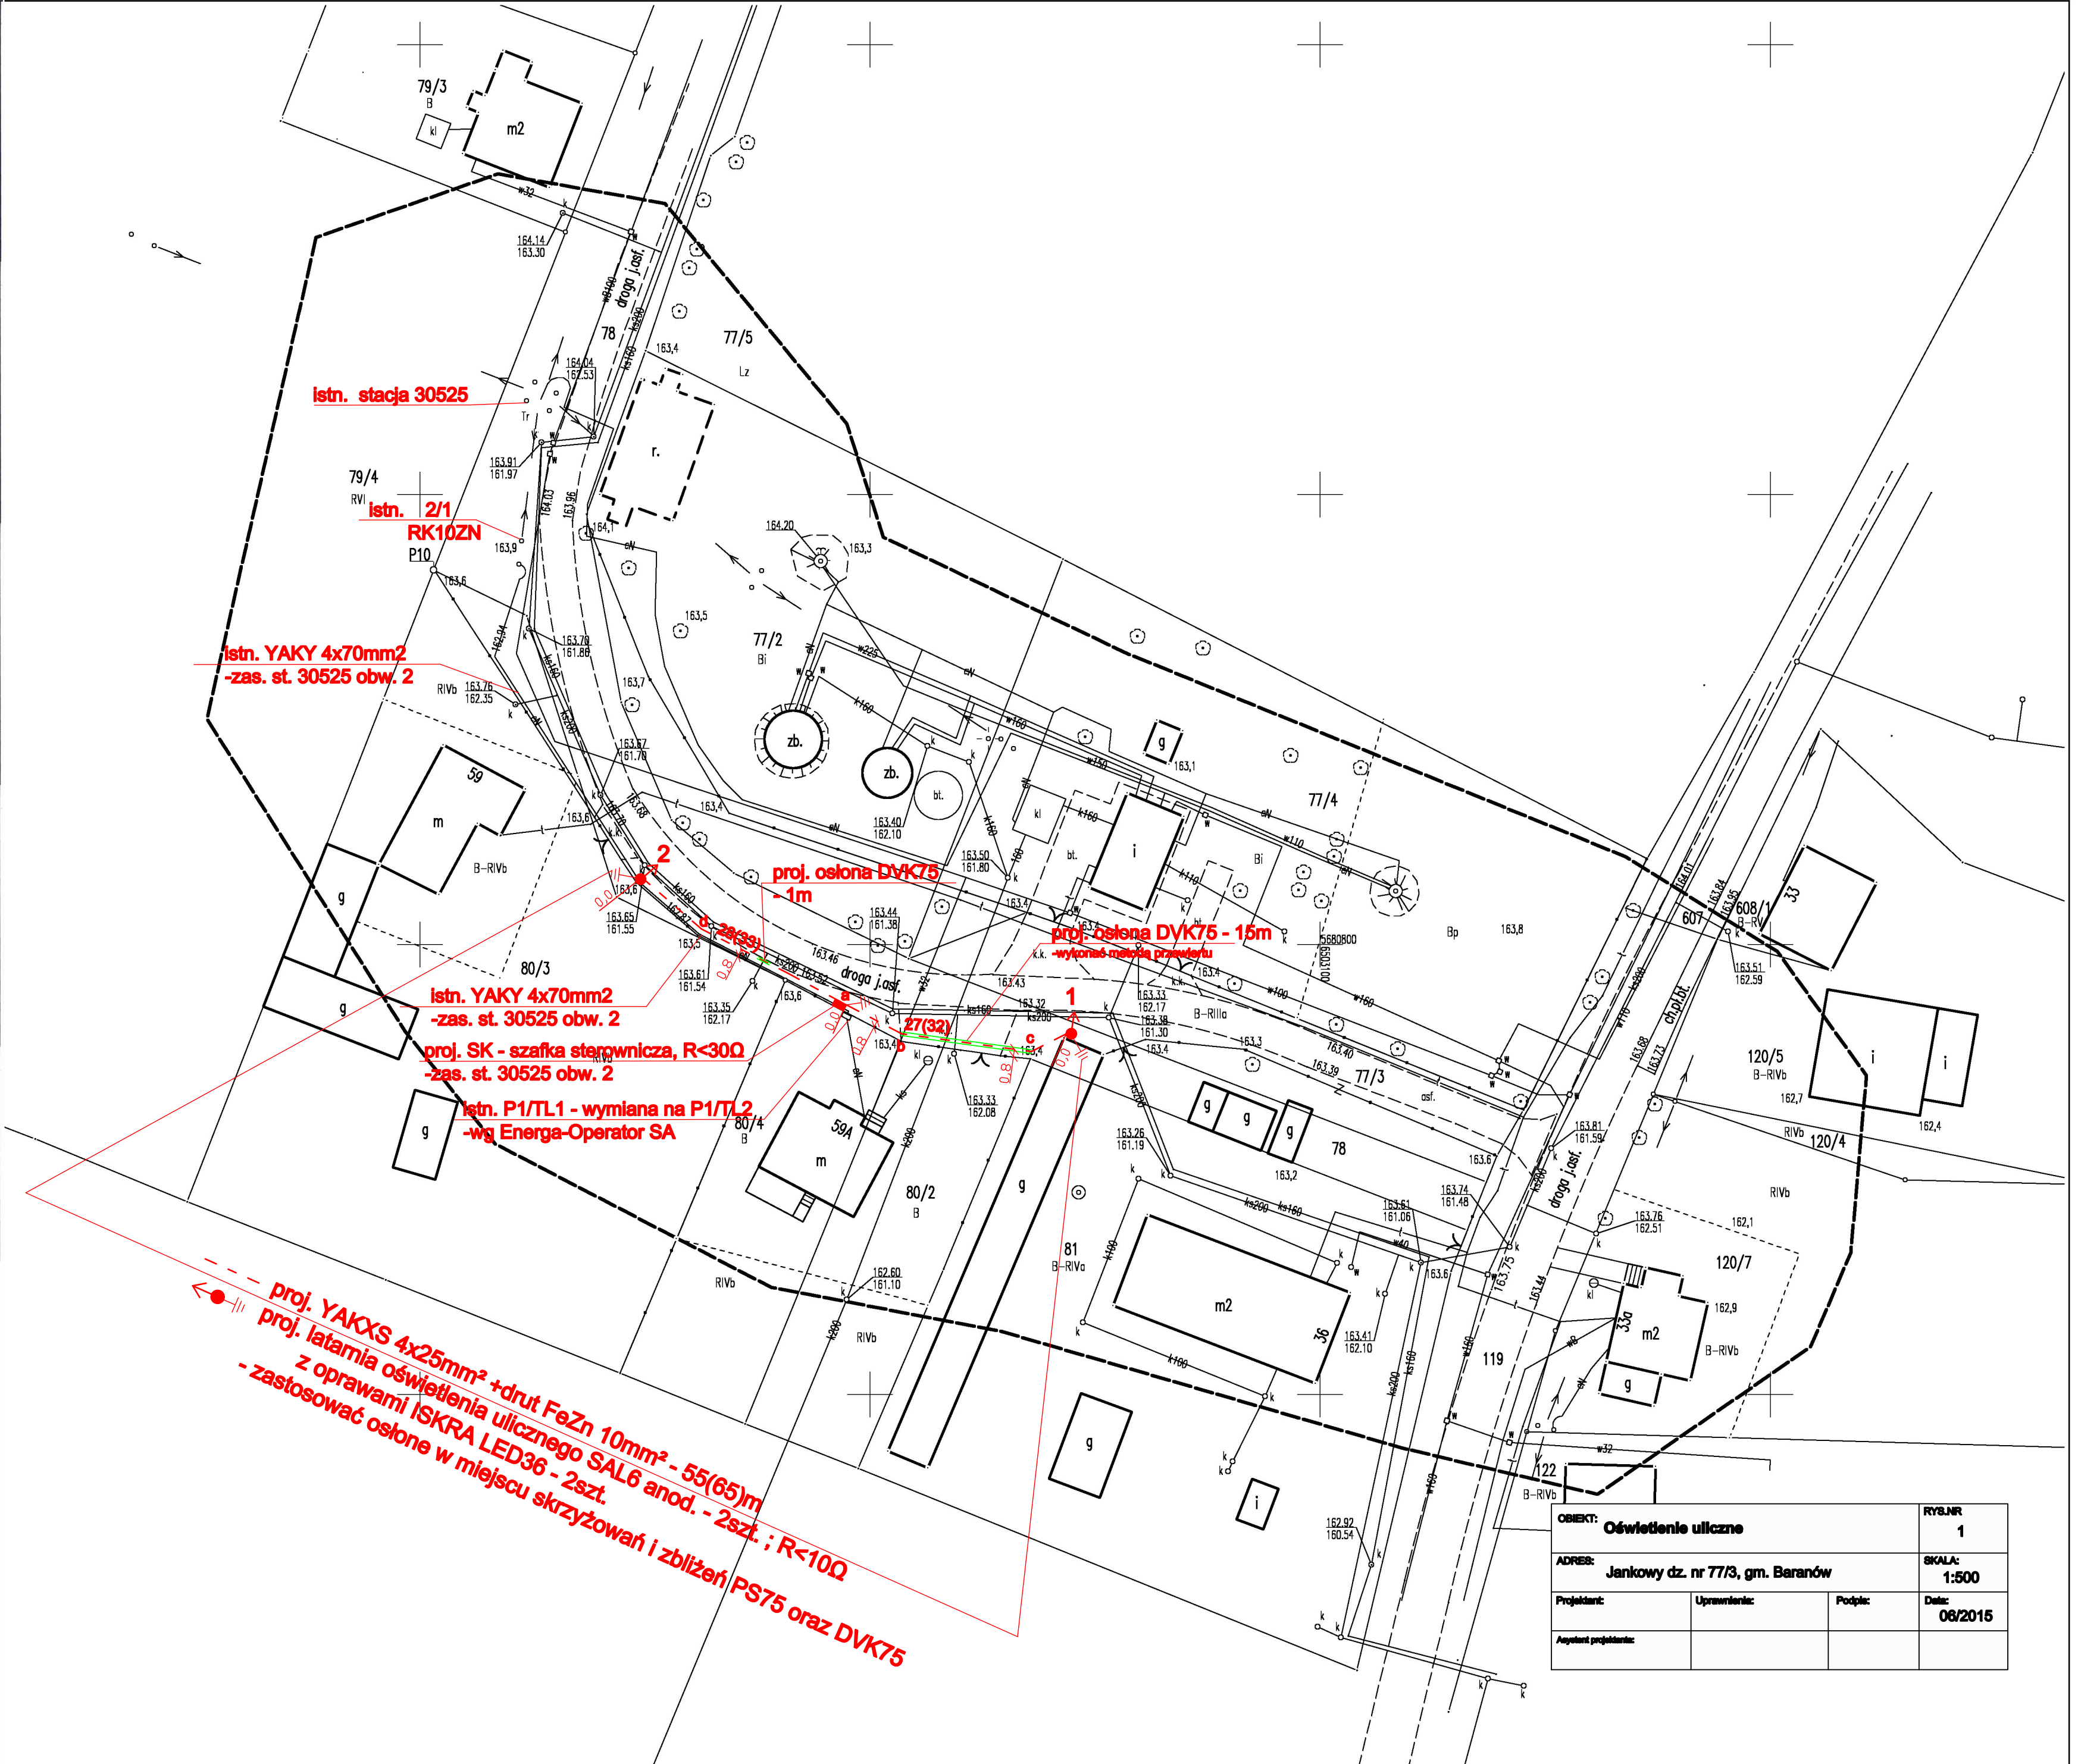

OBJEKT: Oświetlenie uliczne			RYŚ.NR 1
ADRES: Jankowy dz. nr 77/3, gm. Baranów			SKALA: 1:500
Projektant:	Uprawnienie:	Podpis:	Data: 06/2015
Asystent projektanta:			