



## USŁUGI PROJEKTOWE I NADZORU

ANDRZEJ MRUGAŁA

OSIEDLE KOPA 2/10, 63-600 KĘPNO

REGON 251082093 NIP 619-101-85-04

Tel. +48 698-629-705 d-mrugala11@wp.pl

|         |                           |
|---------|---------------------------|
| EGZ. 4. | PROJEKT ORGANIZACJI RUCHU |
|---------|---------------------------|

|             |   |           |             |
|-------------|---|-----------|-------------|
| TEMAT:      | PRZEBUDOWA DROGI GMINNEJ WRAZ Z POPRAWĄ ODWODNIENIA<br>W MIEJSCOWOŚCI ŁĘKA MROCZEŃSKA DZ. NR 588                                                    |           |             |
| ADRES:      | ŁĘKA MROCZEŃSKA, GMINA BARANÓW, POWIAT KĘPIŃSKI   |           |             |
| DZIAŁKI NR: | 588; obręb Łęka Mroczeńska; Gmina Baranów   |           |             |
| INWESTOR:   |  <b>GMINA BARANÓW</b><br><b>RYNEK 21</b><br><b>63-604 BARANÓW</b> |           |             |
| STUDIUM:    | PROJEKT BUDOWLANO-WYKONAWCZY   |           |             |
| BRANŻA:     | DROGOWA   | KODY CPV: | 452331242-6 |
| OPRACOWANO: | BARANÓW, LIPIEC 2015r.   |           |             |

|               |   |
|---------------|---|
| OŚWIADCZENIE: | Na podstawie art. 20 ust. 4 ustawy z dnia 7 lipca 1994 r. – Prawo budowlane oświadczam, że projekt pt.: „ <b>Przebudowa drogi gminnej wraz z poprawą odwodnienia w miejscowości Łęka Mroczeńska dz. nr 588</b> ” został sporządzony zgodnie z obowiązującymi przepisami oraz zasadami wiedzy technicznej. Projekt został wykonany na podstawie posiadanych uprawnień budowlanych w niżej wymienionych specjalnościach. Oświadczamy również, iż dokumentacja ta jest kompletna z punktu widzenia celu, któremu ma służyć. |
|---------------|---|

| SPECJALNOŚĆ: | PROJEKTANT     | DATA          | PODPIS |
|--------------|----------------|---------------|--------|
| PROJEKTOWAŁ: | Daniel Mrugała | Lipiec 2015r. |        |
| OPRACOWAŁ:   |                |               |        |

## KARTA UZGODNIEŃ

1. URZĄD GMINY BARANÓW:

2. KOMENDA POWIATOWA POLICJI w KĘPNIE :

3. POWIATOWY ZARZĄD DRÓG w KĘPNIE:

## KARTA ZATWIERDZENIA

STAROSTA KĘPIŃSKI:

## **ZAWARTOŚĆ OPRACOWANIA:**

### **I. UZGODNIENIA**

1. Karta uzgodnień

### **II. CZĘŚĆ OPISOWA**

1. Temat opracowania
2. Zarząd drogi
3. Podstawa opracowania
4. Stan istniejący
5. Charakterystyka ruchu
6. Projektowana organizacja ruchu
7. Znaki
8. Uzasadnienie
9. Termin wprowadzenia organizacji ruchu
10. Wykaz znaków

### **III. CZĘŚĆ RYSUNKOWA**

- |                                                                 |           |
|-----------------------------------------------------------------|-----------|
| 1. Plan orientacyjny skala 1:10000                              | rys. nr 1 |
| 2. Plan sytuacyjny projektowanej organizacji ruchu skala 1:1000 | rys. nr 2 |

# **I. CZĘŚĆ OPISOWA**

## **1. Temat opracowania**

Niniejsze opracowanie obejmuje projekt stałej organizacji ruchu na skrzyżowaniu drogi powiatowej i gminnej w miejscowości Łęka Mroczeńska w związku z planowaną przebudową drogi gminnej na dz. nr 588.

## **2. Zarząd drogi**

Drogi znajdują się w zarządzie:

- Powiatowego Zarządu Dróg w Kępnie z siedzibą w Słupi p/Kępnem, ul. Katowicka 10, 63-604 Baranów,
- Wójta Gminy Baranów; ul. Rynek 1; 63-604 Baranów.

## **3. Podstawa opracowania**

- zlecenie Inwestora,
- inwentaryzacja oznakowania poziomego i pionowego,
- Rozporządzenie Ministra Infrastruktury oraz Spraw Wewnętrznych i Administracji z dnia 23 września 2003 r. w sprawie szczegółowych warunków zarządzania ruchem na drogach (D.U. nr 177 poz. 1729),
- Rozporządzenie Ministra Infrastruktury oraz Spraw Wewnętrznych i Administracji z dnia 31 lipca 2002r w sprawie znaków i sygnałów drogowych (Dz. U. Nr 170 poz. 1393),
- Ustawa Prawo o ruchu drogowym z dnia 20. czerwca 1997 r. (D.U. nr 160 poz. nr 1086),
- Szczegółowe warunki techniczne dla znaków i sygnałów drogowych – załączniki 1-4 do rozporządzenia Ministra Infrastruktury z dnia 3 lipca 2003r. ( załącznik do Dz. U. 220 poz. 2181),
- Mapa sytuacyjno-wysokościowa w skali 1:1000.

## **4. Stan istniejący**

Rozpatrywany fragment drogi znajduje się w centrum miejscowości o zwartej zabudowie, oznakowanej jako teren zabudowany z dopuszczalną prędkością poruszania się pojazdów ograniczoną do 50km/h. Droga powiatowa posiada jezdnię bitumiczną o szerokości 5,0m z chodnikiem po stronie północnej o szerokości 1,7m. Droga gminna posiada jezdnię o nawierzchni nieutwardzonej. Istniejące oznakowanie zostało zinwentaryzowane i pokazane na planie sytuacyjnym.

## **5. Charakterystyka ruchu**

Na ulicach występuje niewielkie natężenie ruchu pojazdów i maszyn rolniczych. Jest to głównie ruch lokalny. Ruch pieszych i rowerowy jest również znikomy.

## **6. Projektowana organizacja ruchu**

Przewiduje się oznakowanie skrzyżowania znakami D-1 na drodze powiatowej i A-7 na drodze gminnej.

## **7. Znaki**

Znaki umieścić w odległości min 0,50m od krawędzi jezdni na wysokości min 2,50 od powierzchni chodnika do dolnej części znaku. Znaki ustawić zgodnie z warunkami podanymi w Szczegółowych warunkach technicznych dla znaków i sygnałów drogowych, załącznik nr 4 do rozporządzenia Ministra Infrastruktury z dnia 3 lipca 2003r. Znaki pionowe powinny być z folii odblaskowej typu 1, o wymiarach z grupy S (średnie).

## **8. Uzasadnienie**

Planowana organizacja ruchu opisuje ruch na nowopowstałym skrzyżowaniu w znaczeniu Ustawy Prawo o ruchu drogowym.

## **9. Termin wprowadzenia organizacji ruchu**

Przewiduje się wprowadzenie projektowanej organizacji ruchu do końca 2015r

*Opracował :  
Daniel Mrugała*

## ZESTAWIENIE ZNAKÓW PROJEKTOWANYCH

| Lp. | Znak | Ilość | Uwagi |
|-----|------|-------|-------|
| 1.  | D-1  | 2     |       |
| 2.  | A-7  | 1     |       |

*Uwaga:*

*Znaki projektuje się z grupy S(średnie) oklejone folią odblaskową typu 1.*


*opracował*

*Daniel Mrugała*



|                     |   |                   |
|---------------------|---|-------------------|
| Pracownia           | <b>USŁUGI PROJEKTOWE i NADZORU</b><br>Andrzej Mrugała 63-600 Kępno, Osiedle Kopa 2/10  |                   |
| Temat               | Przebudowa drogi gminnej wraz z poprawą odwodnienia<br>w miejscowości Łęka Mroczeńska dz. nr 588                                                                            |                   |
| Studium             | Projekt organizacji ruchu   | CPV<br>45233223-8 |
| Inwestor            | Gmina Baranów<br>63-604 Baranów, Rynek 21   |                   |
| Rys. nr<br><b>1</b> | Plan orientacyjny   | Skala<br>1:10000  |
| Projektował         | Daniel Mrugała   |                   |



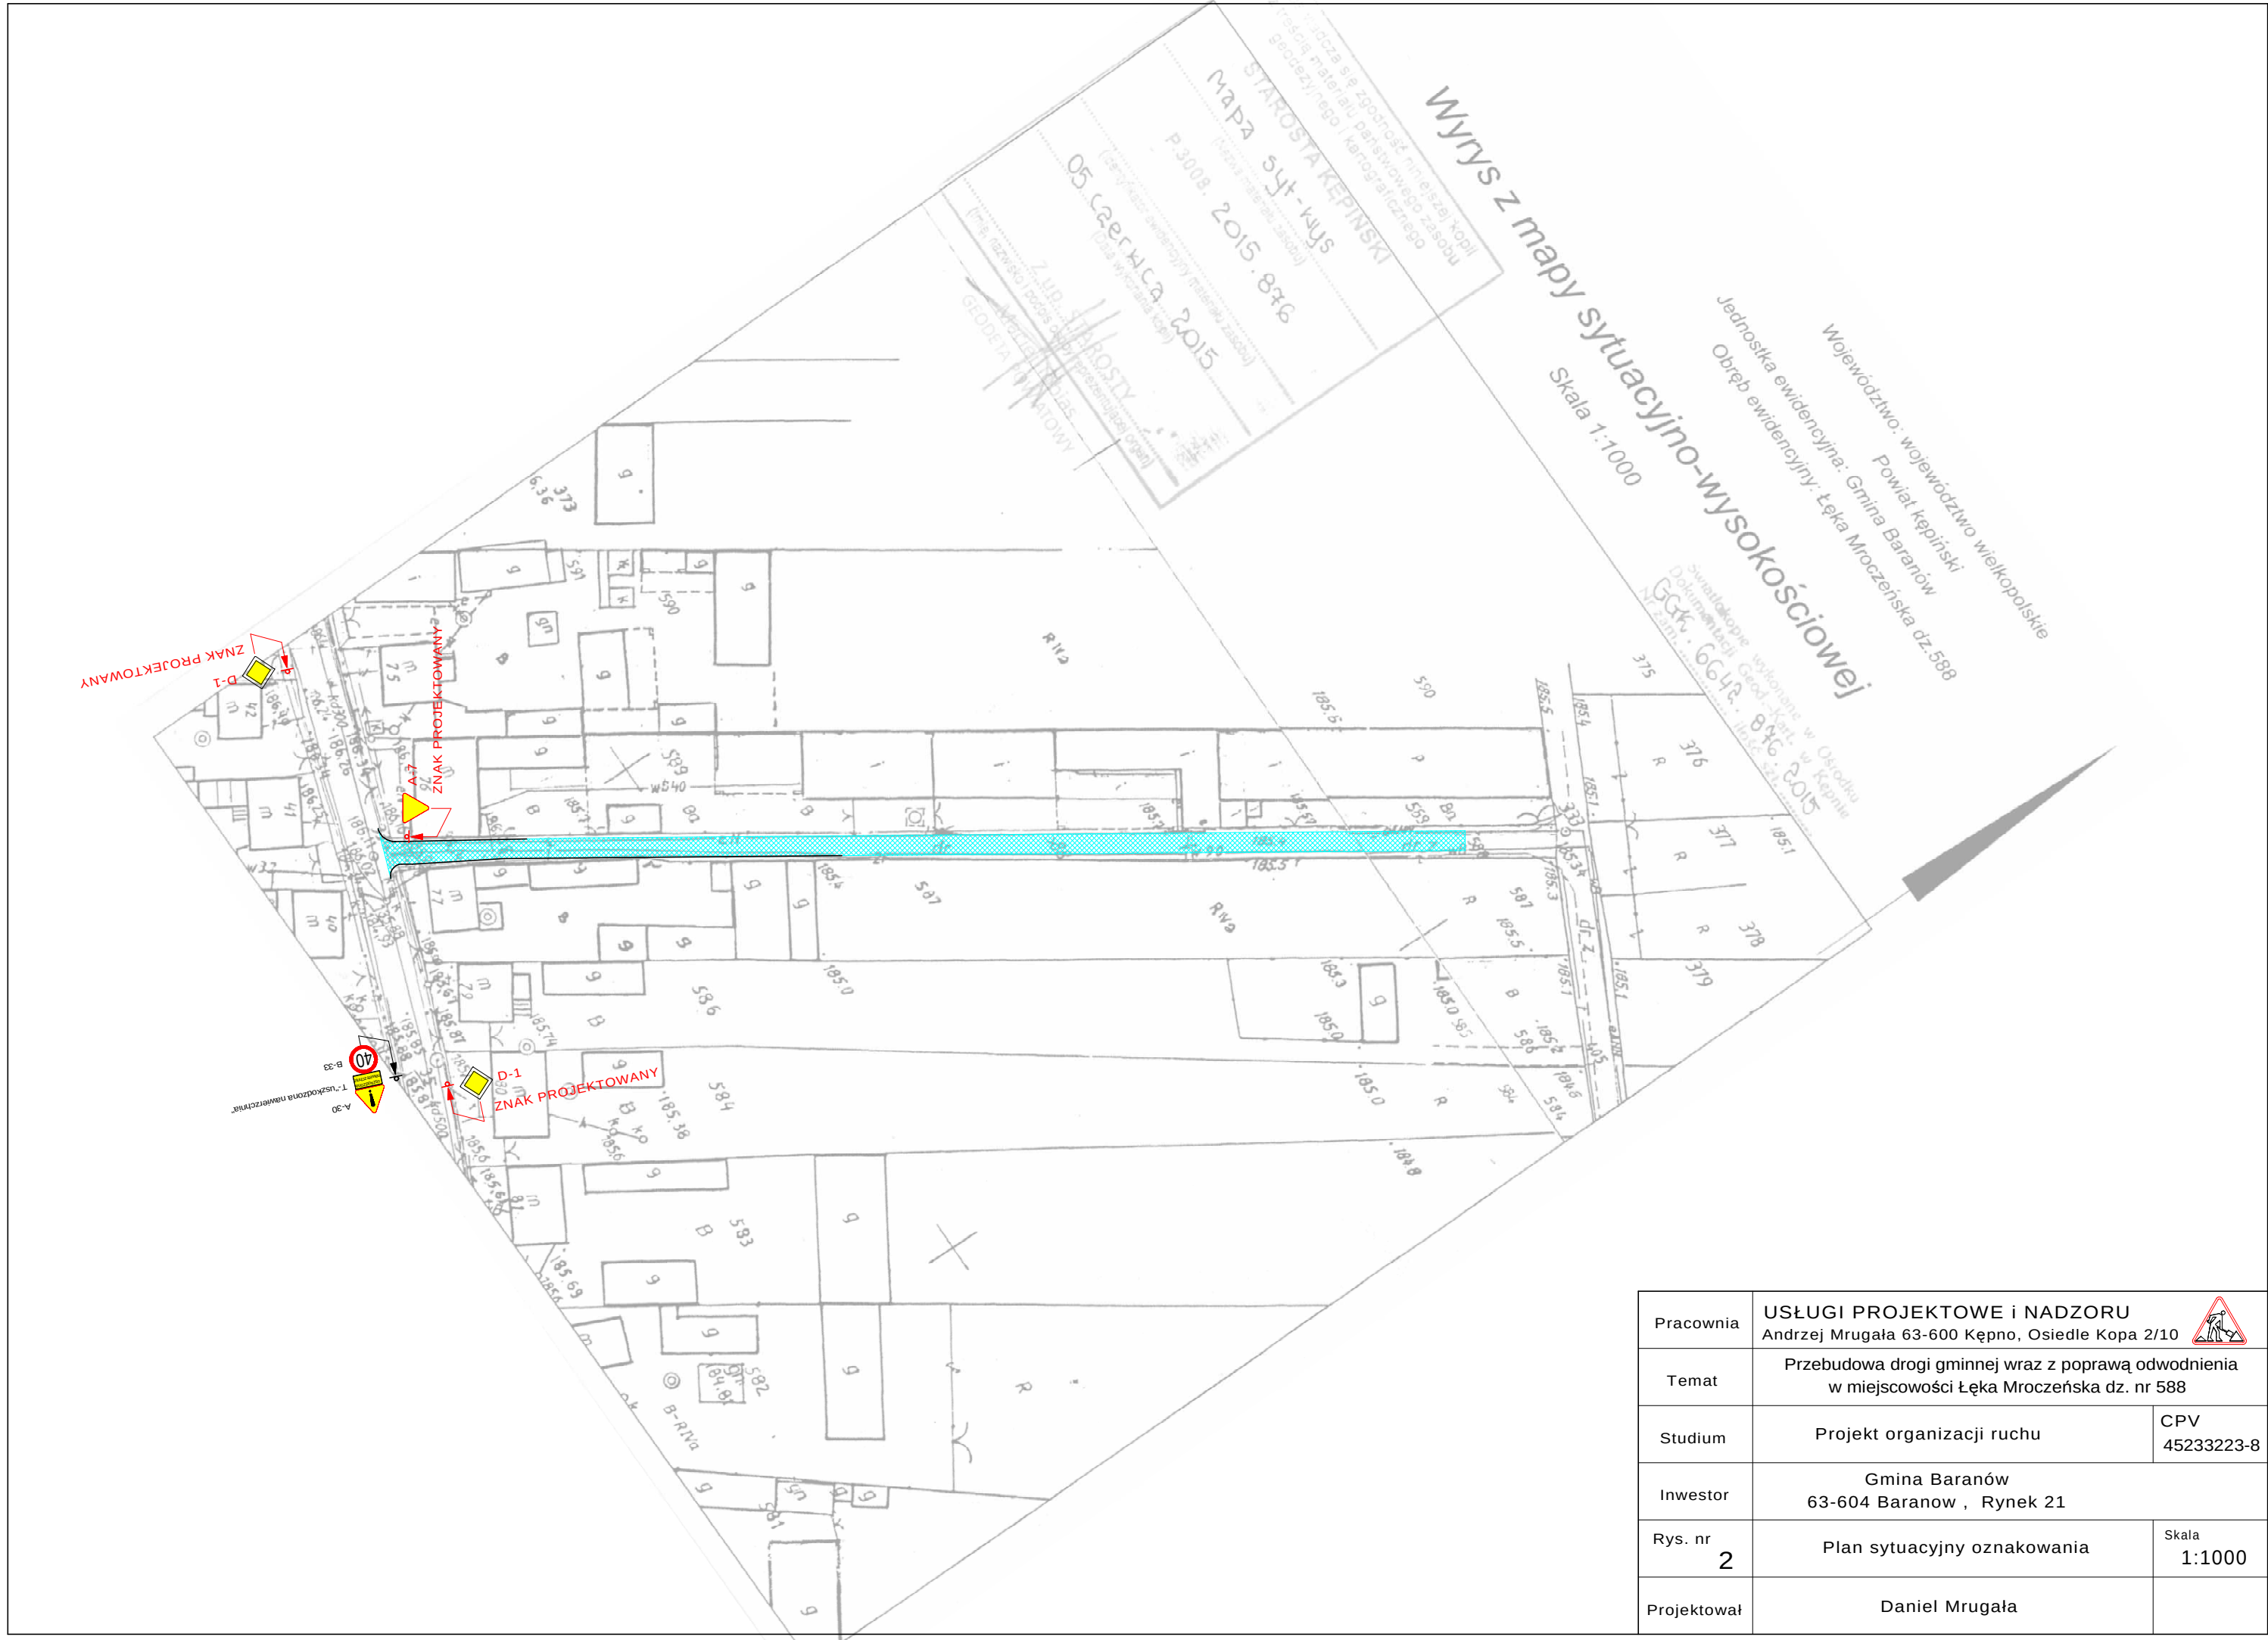

|              |   |                   |
|--------------|---|-------------------|
| Pracownia    | USŁUGI PROJEKTOWE i NADZORU<br>Andrzej Mrugała 63-600 Kępno, Osiedle Kopa 2/10  |                   |
| Temat        | Przebudowa drogi gminnej wraz z poprawą odwodnienia<br>w miejscowości Łęka Mroczeńska dz. nr 588                                                                     |                   |
| Studium      | Projekt organizacji ruchu   | CPV<br>45233223-8 |
| Inwestor     | Gmina Baranów<br>63-604 Baranów , Rynek 21   |                   |
| Rys. nr<br>2 | Plan sytuacyjny oznakowania   | Skala<br>1:1000   |
| Projektował  | Daniel Mrugała   |                   |