


System do okiennic przesuwnych

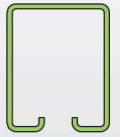

CIĘŻAR OKIENNICY	PROWADNICA 3530: 80 kg PROWADNICA 5040: 150 kg
GRUBOŚĆ OKIENNICY	od 20 do 80 mm
RODZAJ OKIENNICY	Drewno, aluminium, PVC...
PROWADNICA	STAŁOWA
SPOSÓB PRZESUWU	RĘCZNY

3530 – 80 kg

WÓZKI I MOCOWANIA – 3530

Nr kat.	Opis
0633D	Wózek z trzpieniem M10, do 80 kg na skrzydło
0036	Mocowanie wózka górne M10
0037	Mocowanie wózka boczne M10
0031	Mocowanie wózka boczne 2-stronne M10
1098	Stoper do prowadnicy stal. 35x30 i 50x40 mm

PROWADNICE I AKCESORIA – 3530

3530/	Prowadnica stalowa ocynkowana 35x30mm, długości 2000, 3000, 4000, 5000 i 6000 mm
3531	Klamra do prowadnicy 3530 podwieszana M10x30
10185	Wspornik ścienny do klamry i maskownicy stal.
10186/250	Maskownica ze stali ocynkowanej 2500 mm
10186A/125	Maskownica stalowa* cynkowana galwanicznie do prowadnicy 3530, długość 1250 mm
10186A/250	Maskownica stalowa* cynkowana galwanicznie do prowadnicy 3530, długość 2500 mm
10187/250	Zaczep do maskownicy drewnianej, 2500 mm

* Do pomalowania - kolory RAL dostępne na zamówienie





5040 – 150 kg

WÓZKI I MOCOWANIA – 5040

Nr kat.	Opis
0653D	Wózek z trzpieniem M12, do 150 kg na skrzydło
0056	Mocowanie wózka górne M12
0051	Mocowanie wózka boczne 2-stronne M12
1098	Stoper do prowadnicy stal. 35x30 i 50x40 mm

PROWADNICE I AKCESORIA – 5040 (do wnęki okiennej)

5040/	Prowadnica stalowa ocynkowana 35x30mm, długości 2000, 3000, 4000, 5000 i 6000 mm
5144	Klamra do prowadnicy 5040, górna
5144M	Klamra do prowadnicy 5040, górna z 2 kontrami
5141	Klamra do prowadnicy 5040, boczna
5141M	Klamra do prowadnicy 5040, boczna z 2 kontrami

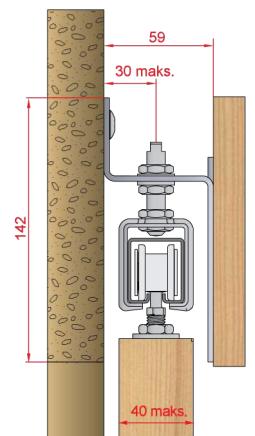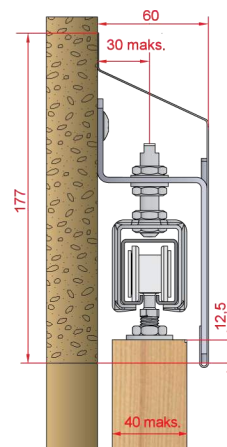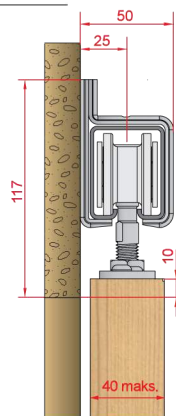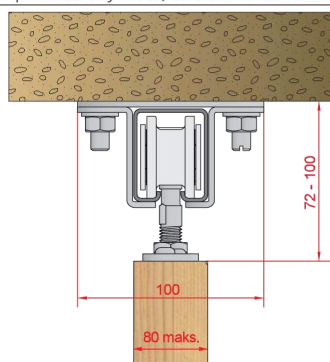

Systemy do okiennic przesuwnych



CIĘŻAR OKIENNICY	do 30 kg.
GRUBOŚĆ OKIENNICY	od 15 do 32 mm.
RODZAJ OKIENNICY	Drewno, aluminium, PVC...
PROWADNICA	STAŁOWA
SPOSÓB PRZESUWU	RĘCZNY



OKIENNICE PRZESUWNE



WÓZKI I MOCOWANIA


Nr kat.	Opis
0623	Wózek z trzpieniem M8, do 30 kg na skrzydło
0023	Mocowanie wózka górne M8 - do okiennic od 15 mm
0026	Mocowanie wózka górne M8 - do okiennic od 20 mm
0026XA2	Mocowanie wózka górne M8 ze stali nierdzewnej - do okiennic od 20 mm
0021	Mocowanie wózka boczne M8
0021XA2	Mocowanie wózka boczne M8 ze stali nierdzewnej
1197	Klipstoper

PROWADNICE I AKCESORIA

2525F/	Prowadnica ze stali ocynkowanej, długości 2500, 4000, 5000 i 6000 mm
2528S	Wspornik ścienny do klamry i maskownicy stal.
2521	Klamra do prowadnicy 2525F podwieszana M8x20
2521M	Łącznik prowadnic 2525F
2531/	Maskownica stalowa* cynkowana galwanicznie do prowadnicy 2525F, długości 1250 i 2500 mm

* Do pomalowania - kolory RAL dostępne na zamówienie

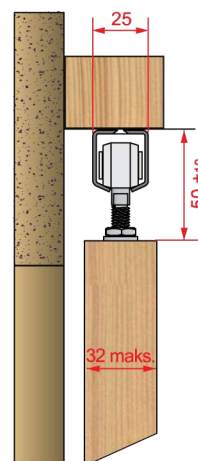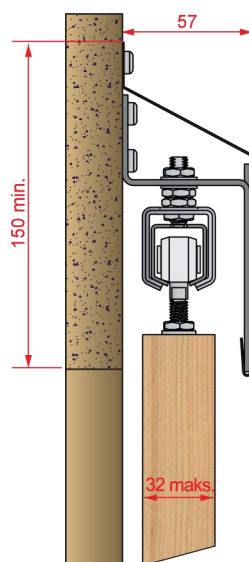


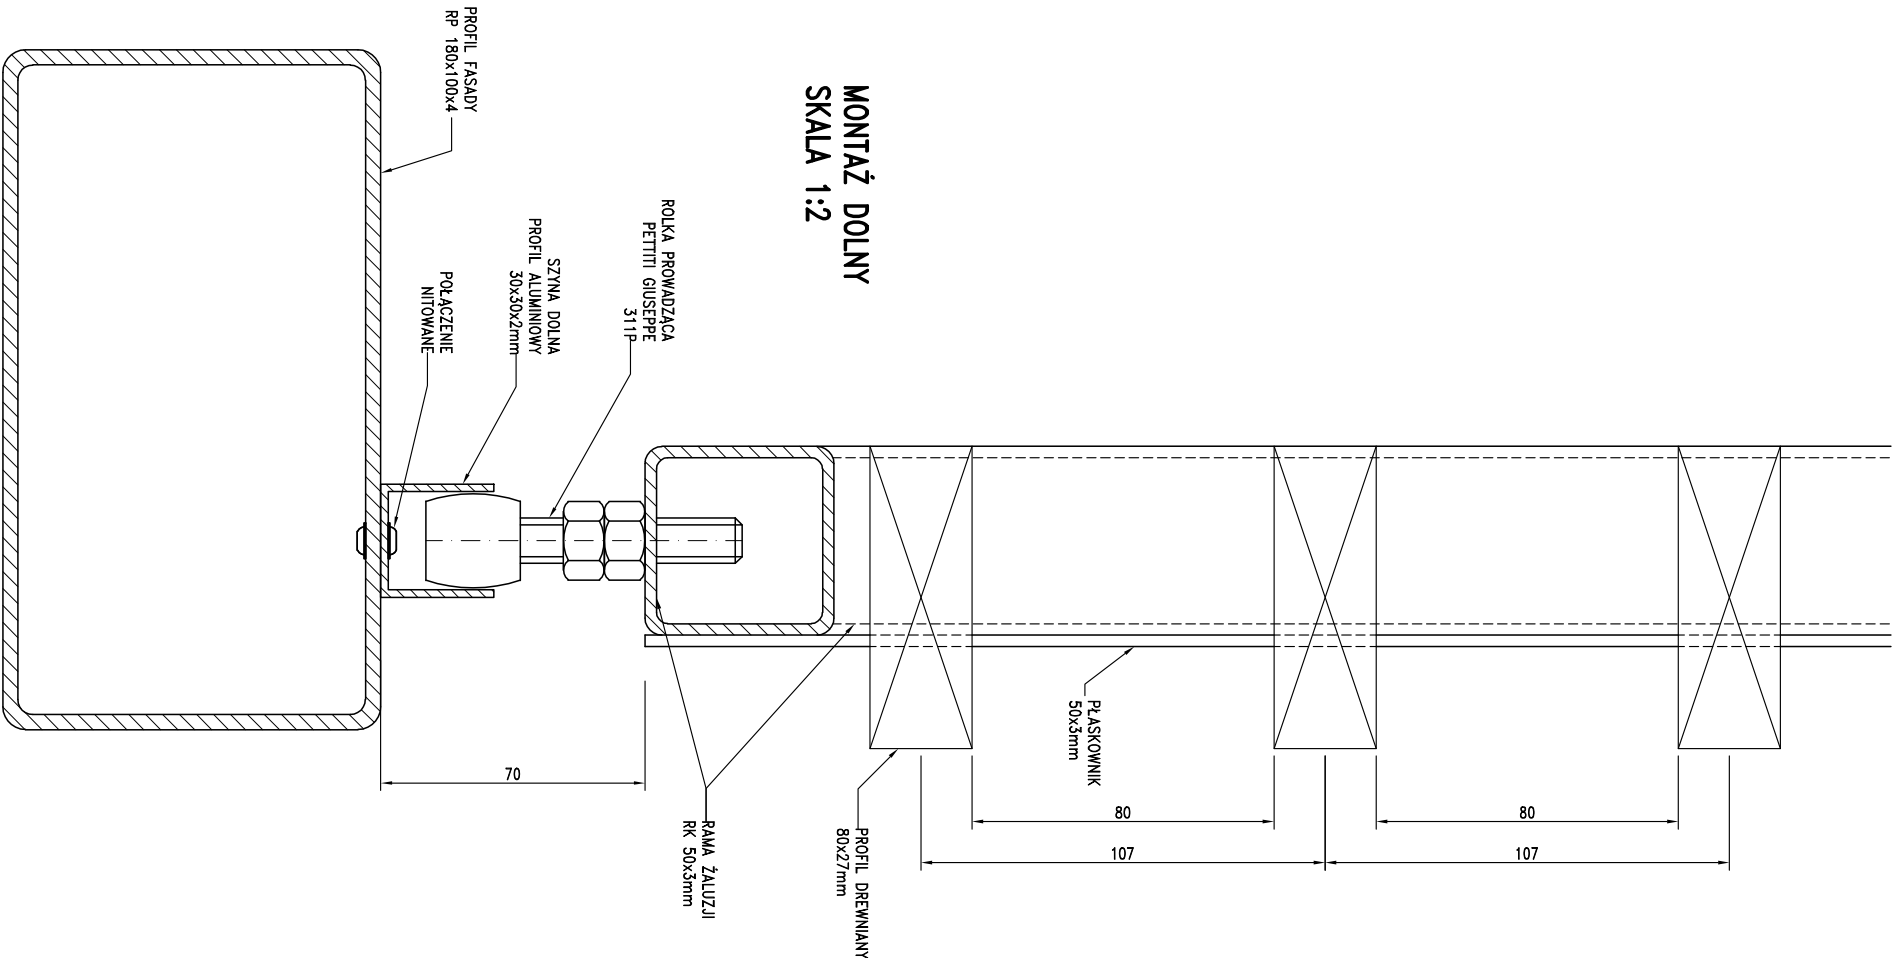


MONTAŻ DOLNY
SKALA 1:2

Elewacje System Sp. z o.o. ul. Słowackiego 2A 80-257 Gdańsk		www.elewacjesystem.pl biuro@elewacjesystem.pl		
 				
Niniejszy projekt jest chroniony prawami autorskimi zgodnie z Dz. Urz. nr 23 poz. 83 z 23.02.1994 r. w sprawie				
PROJEKT AUTORSKIE ZASTRZEŻENIE				
TEMAT	SANATORIUM "PRZY ŹRÓDLE" KONSTANCJA-JEZIORNA			
FIJKA	PROJEKT WYKONAWCZY			
ADRES INWESTYCJI	ul. Światłocza 2 05-510 Konstancja-Jeziorna			
INWESTOR	Uzdrowisko KONSTANCJA - ZDRÓJ S.A. ul. Wierzyńskiego 15, 05-510 Konstancja-Jeziorna			
OPRACOWAŁ	mgr inż. Hubert Włoczyński	PROJEKT		
TYTUŁ RYS.		DATA		
		SKALA	1:2	
		WERSJA		
			4.2	


SCHEMAT MONTAŻU GÓRNEGO
ŻALUZJI PODWÓJNEJ
SKALA 1:2

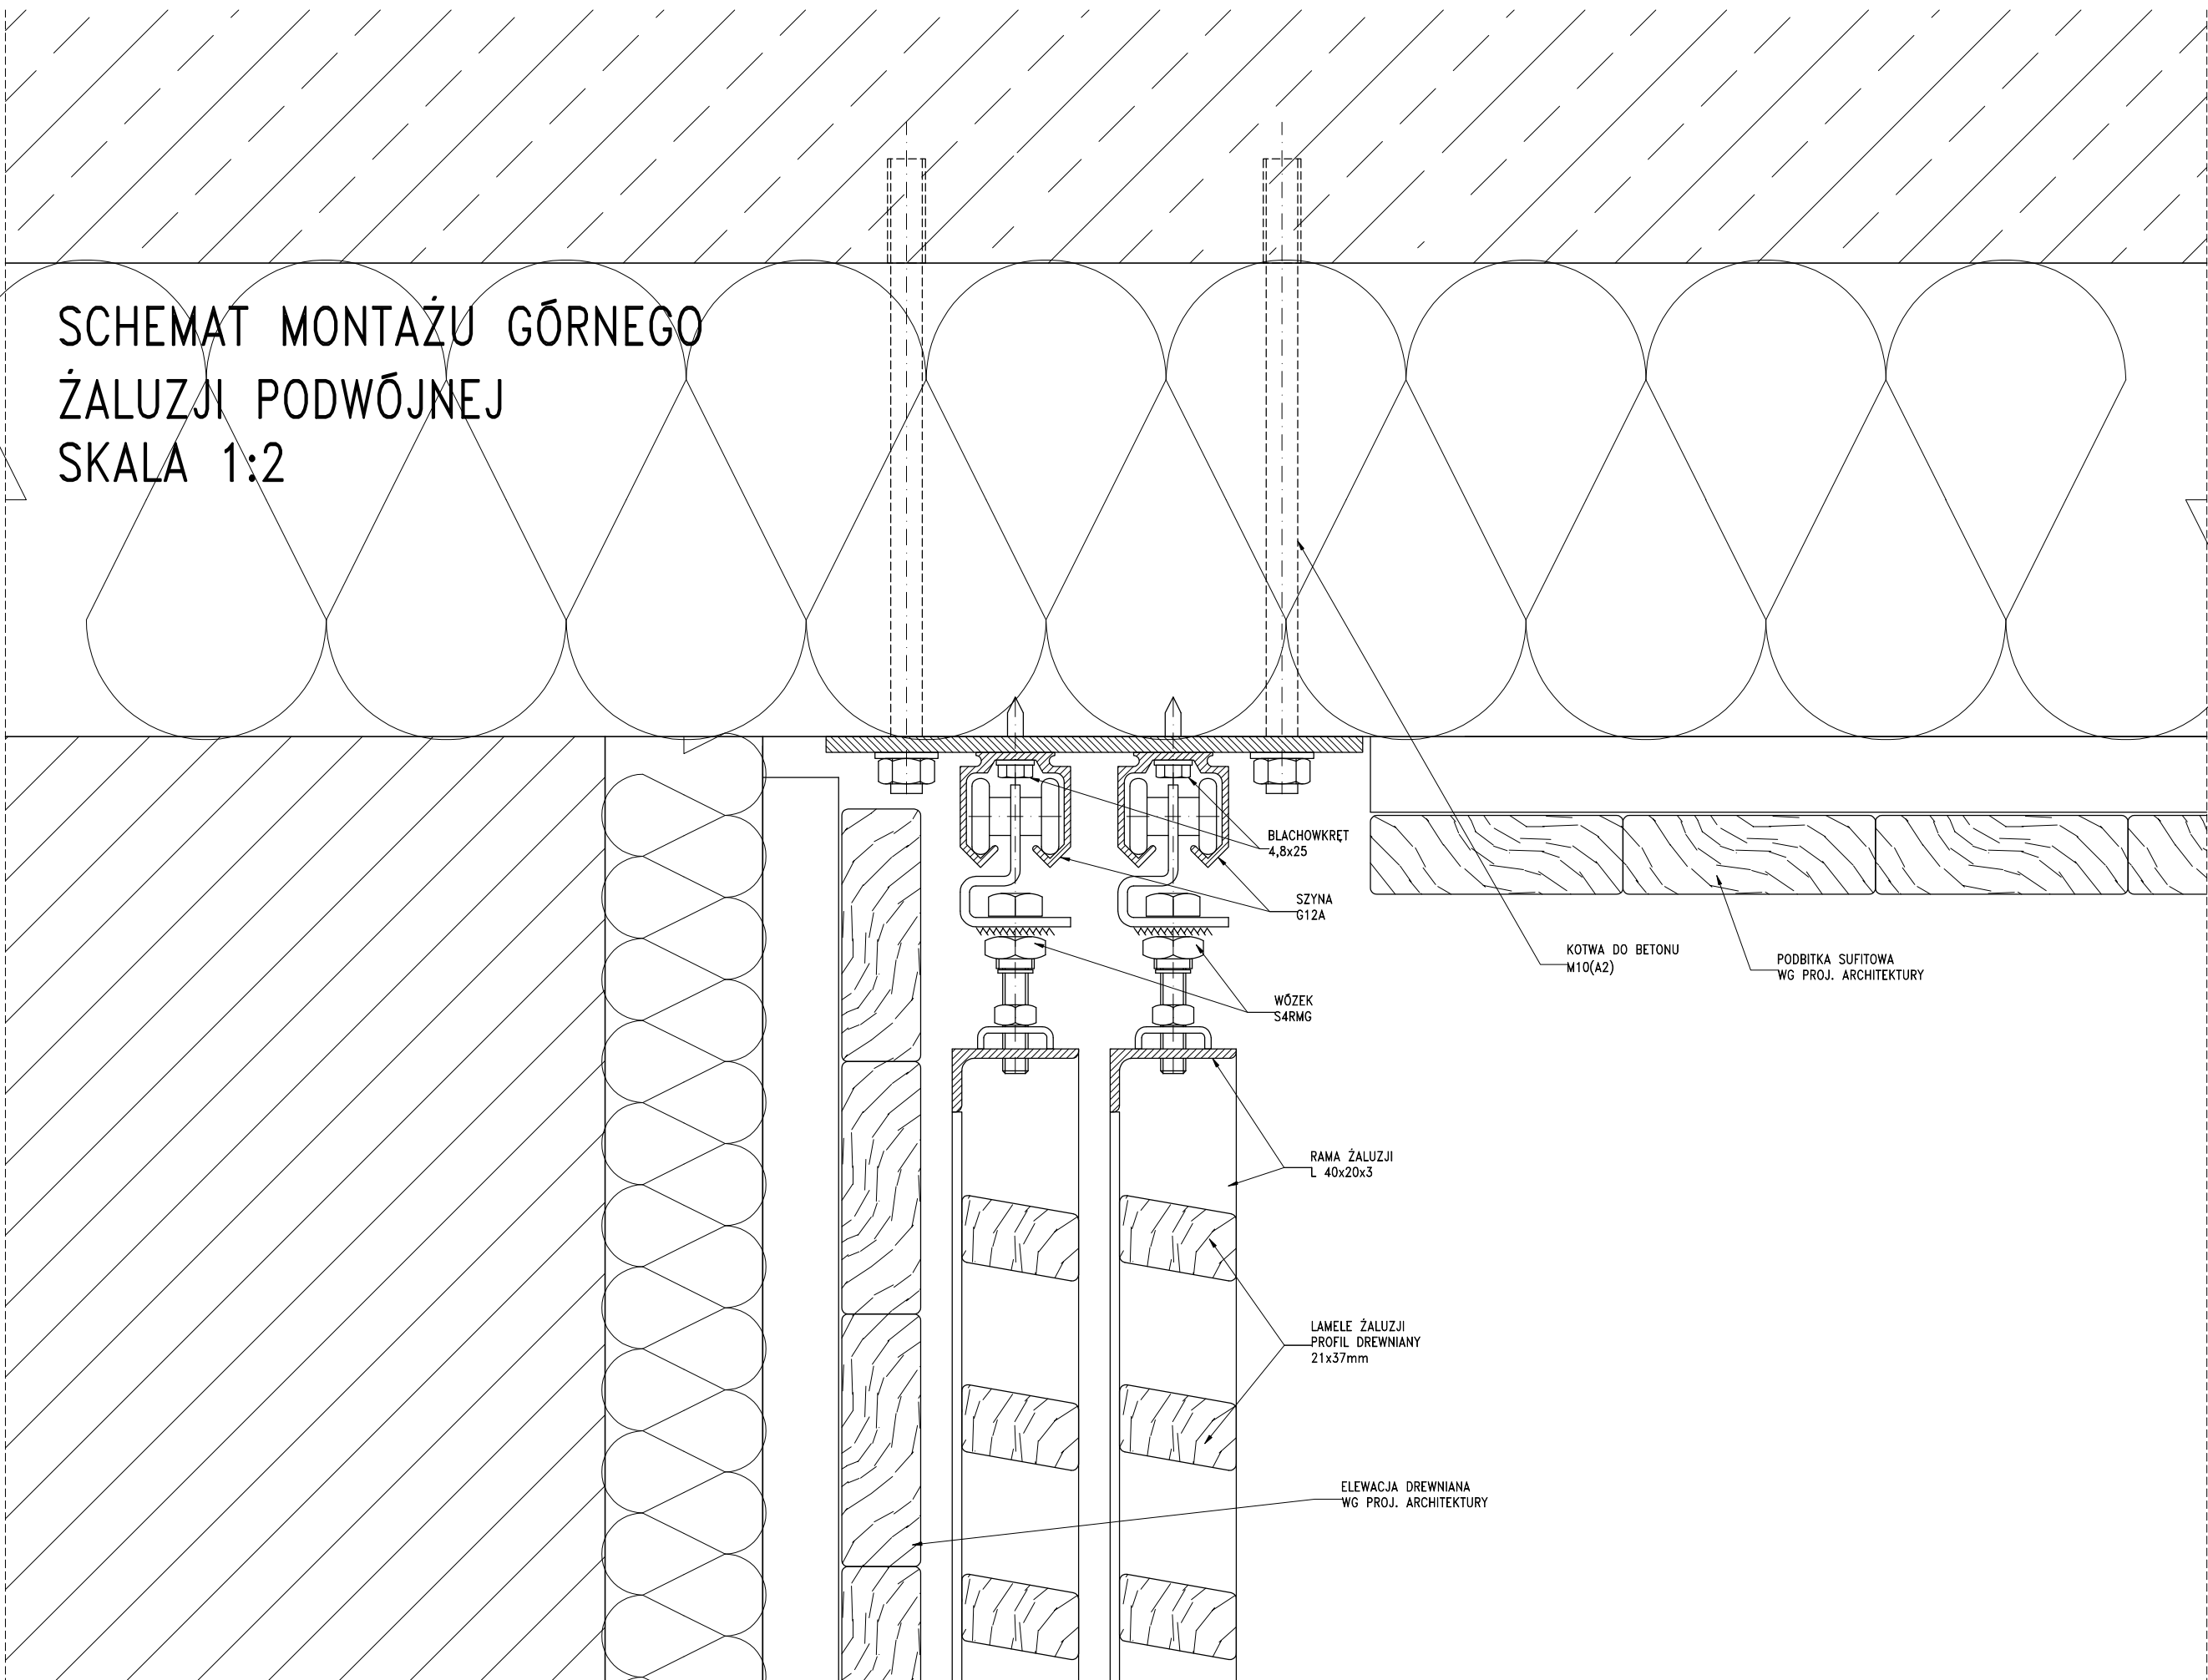


SCHEMAT MONTAŻU DOLNEGO
ŻALUZJI PODWÓJNEJ
SKALA 1:2

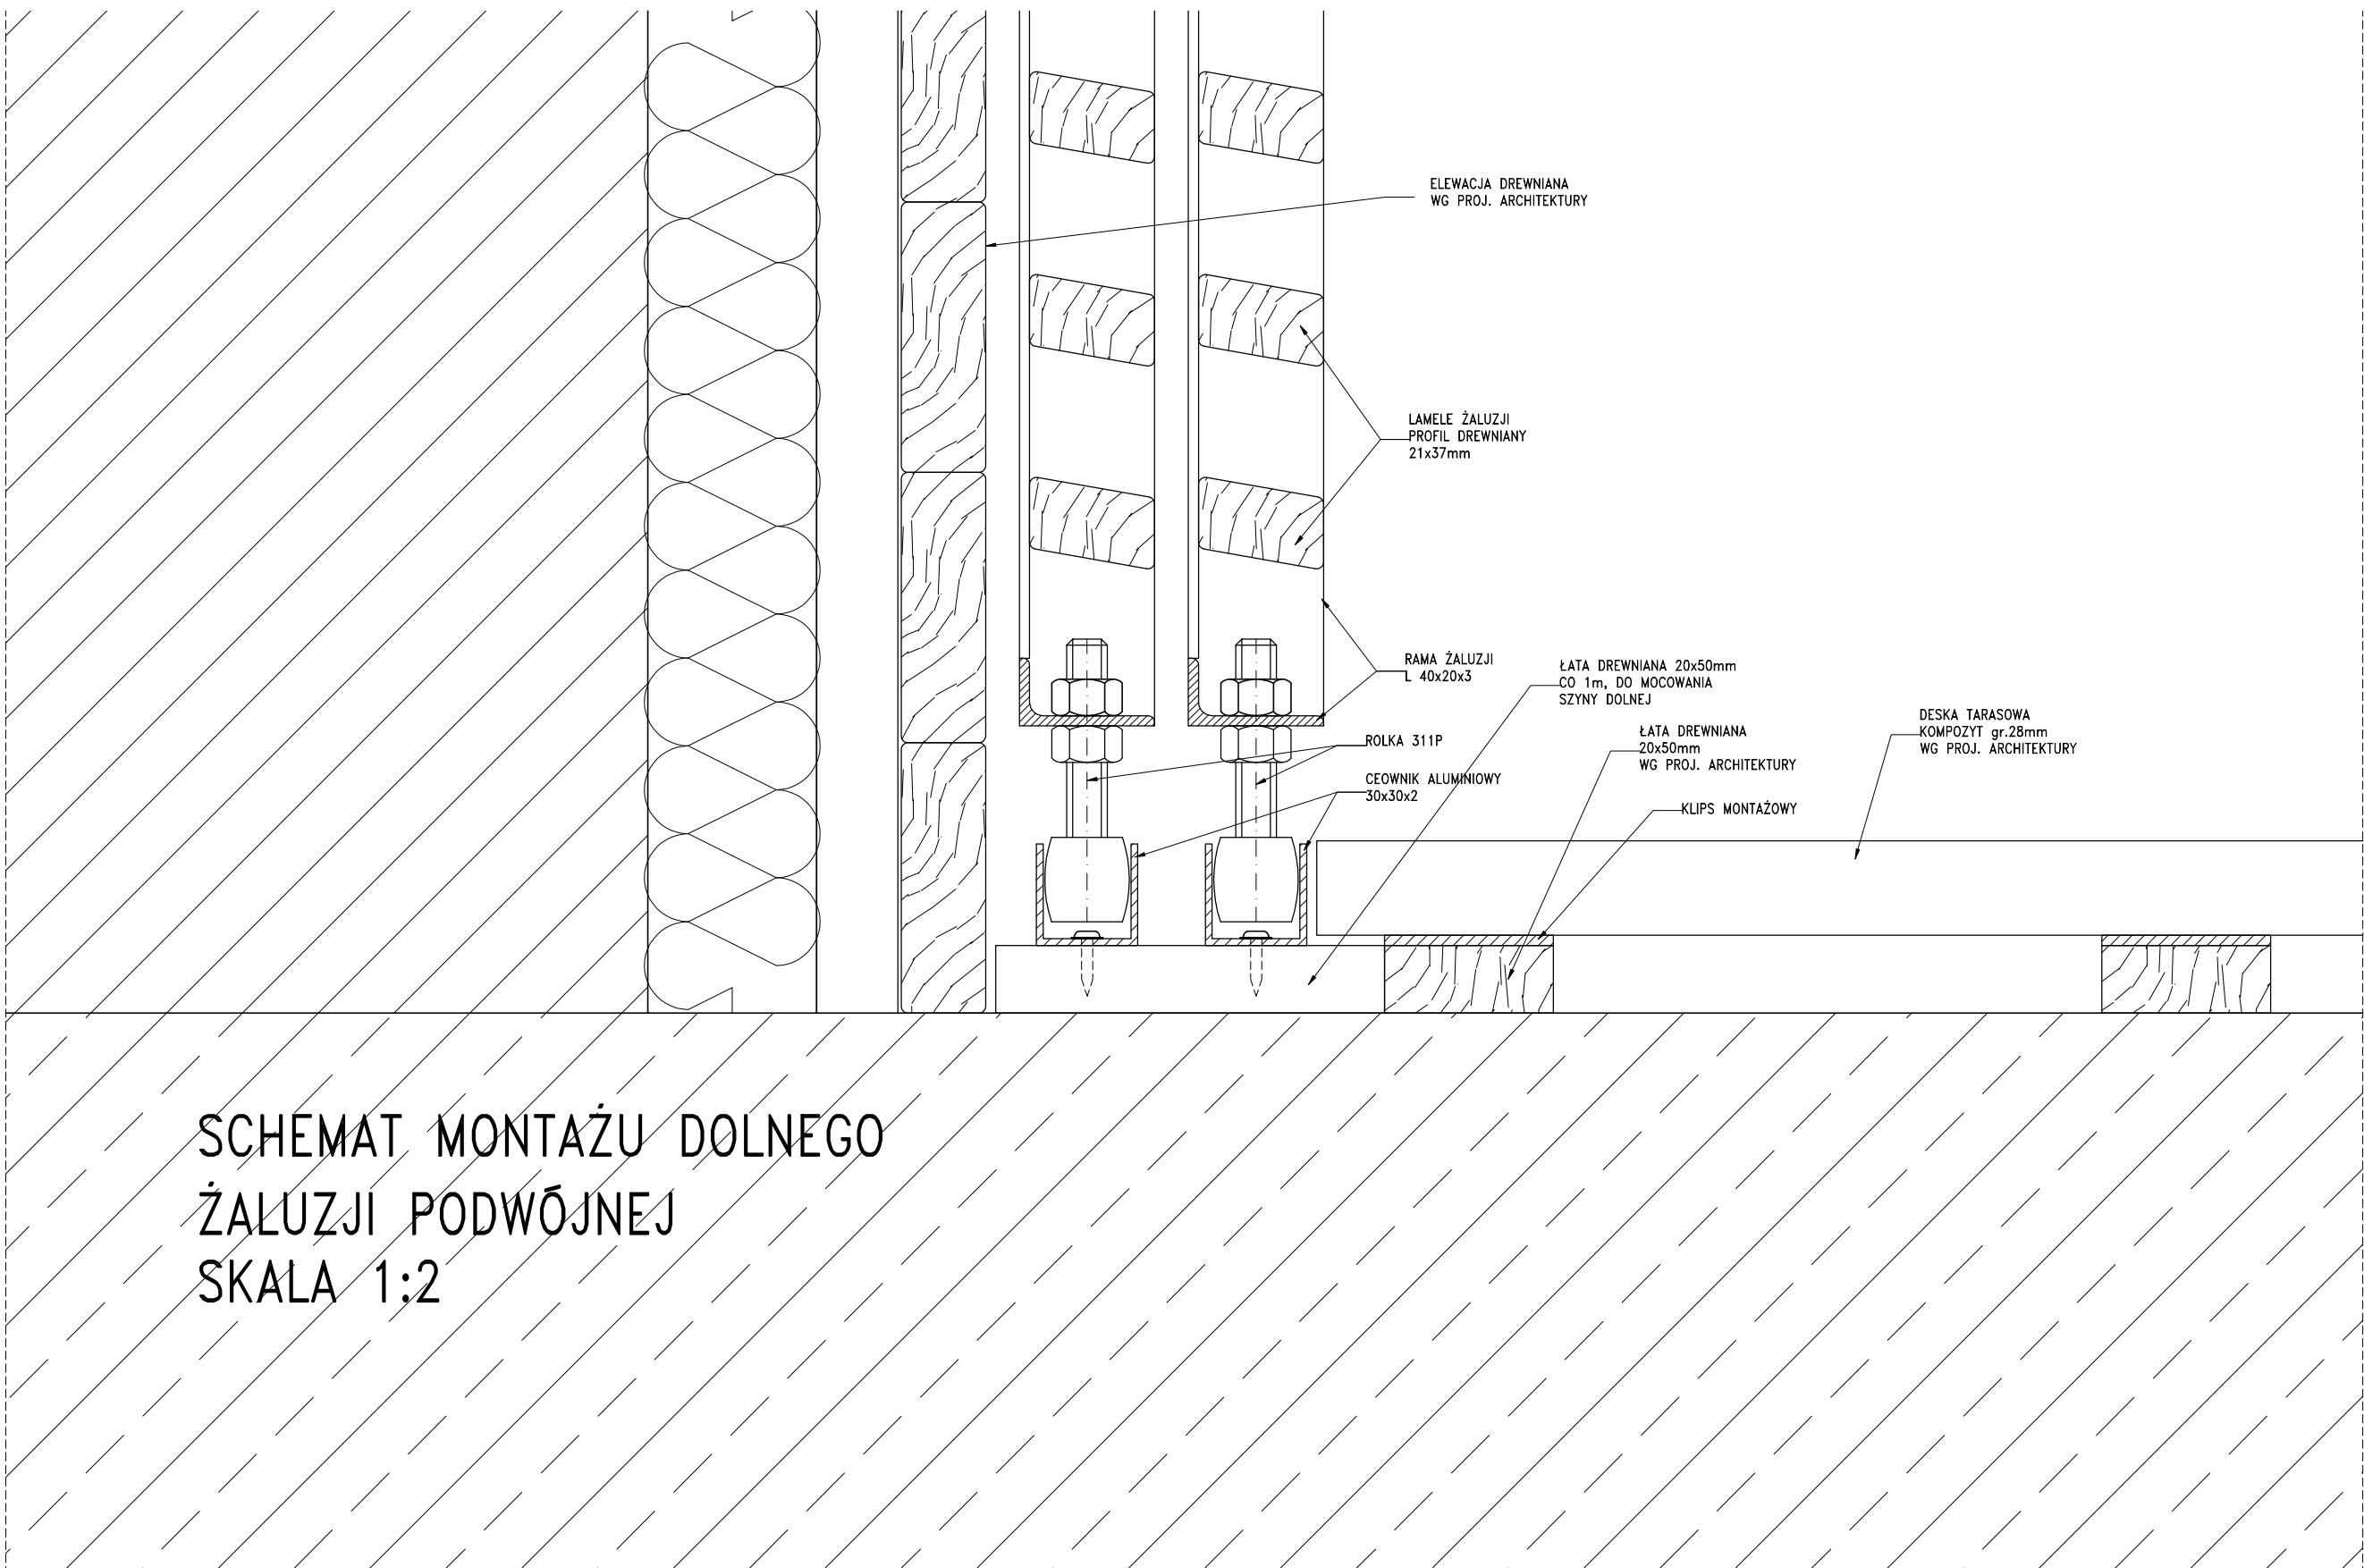

Przesuwne okiennice drewniane - termodeska (Cedr kanadyjski WRC - trapez 90/17),
podkonstrukcja stalowa,

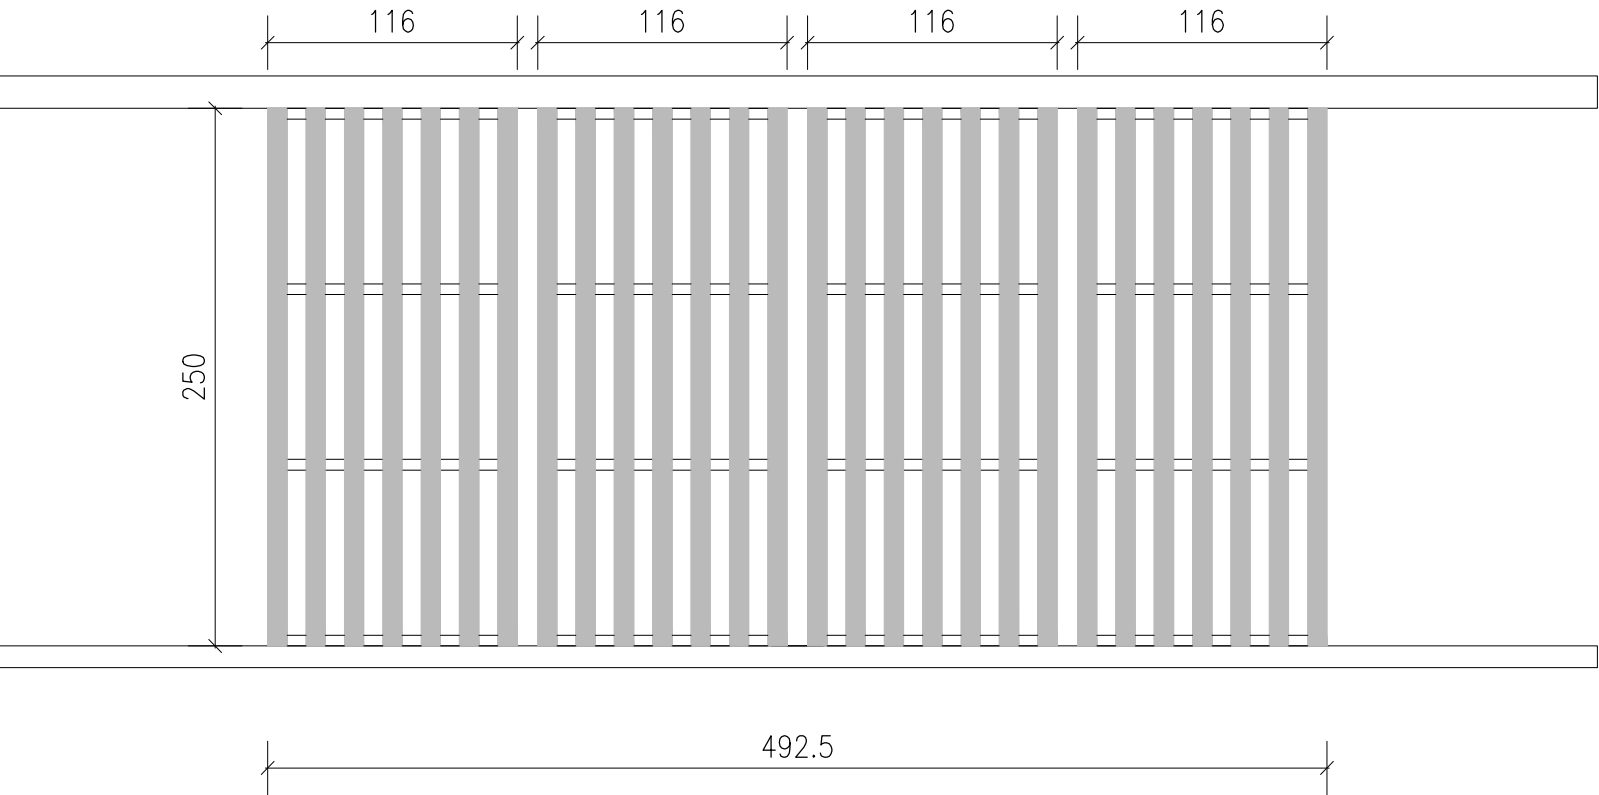

- Zastosowane w pomieszczeniach:
- sala przedszkolna (0.A.04)
 - jadalnia / sala wielofunkcyjna (0.A.24)

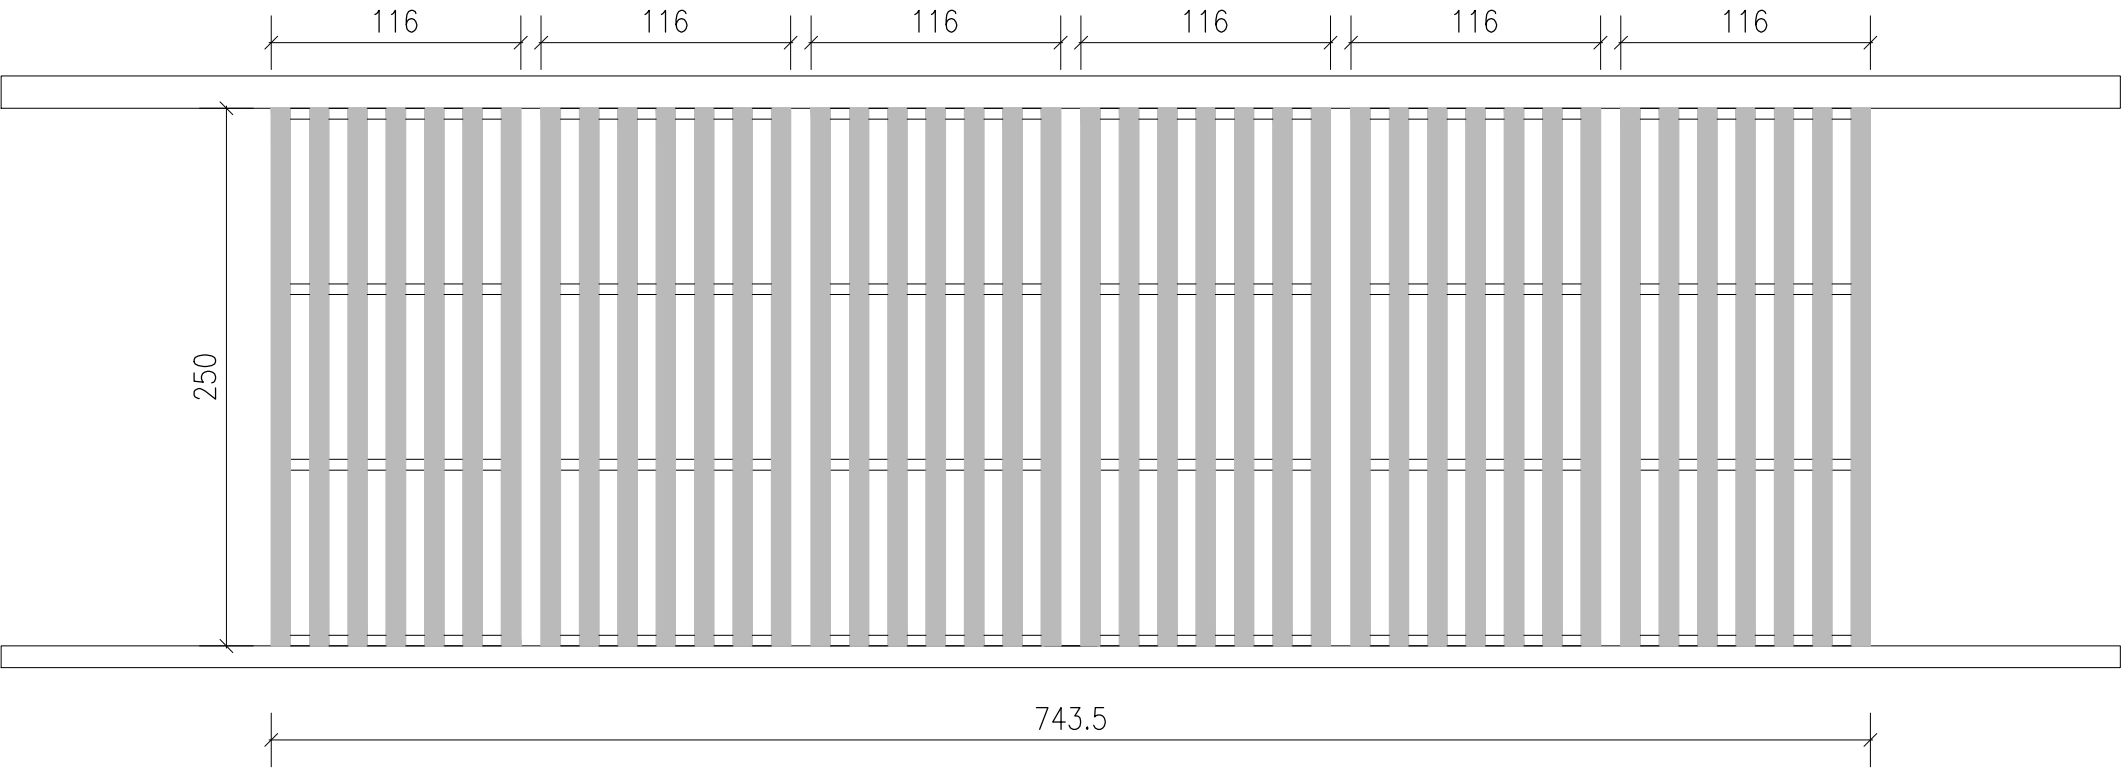

- Zastosowane w pomieszczeniach:
- jadalnia (0.B.25)
 - klasa 1-3 (0.B.70)
 - klasa 1-3 (0.B.69)
 - klasa 1-3 (0.B.66)
 - klasa 1-3 (0.B.65)
 - Fitness (0.C.26)
 - Siłownia (0.C.27)