


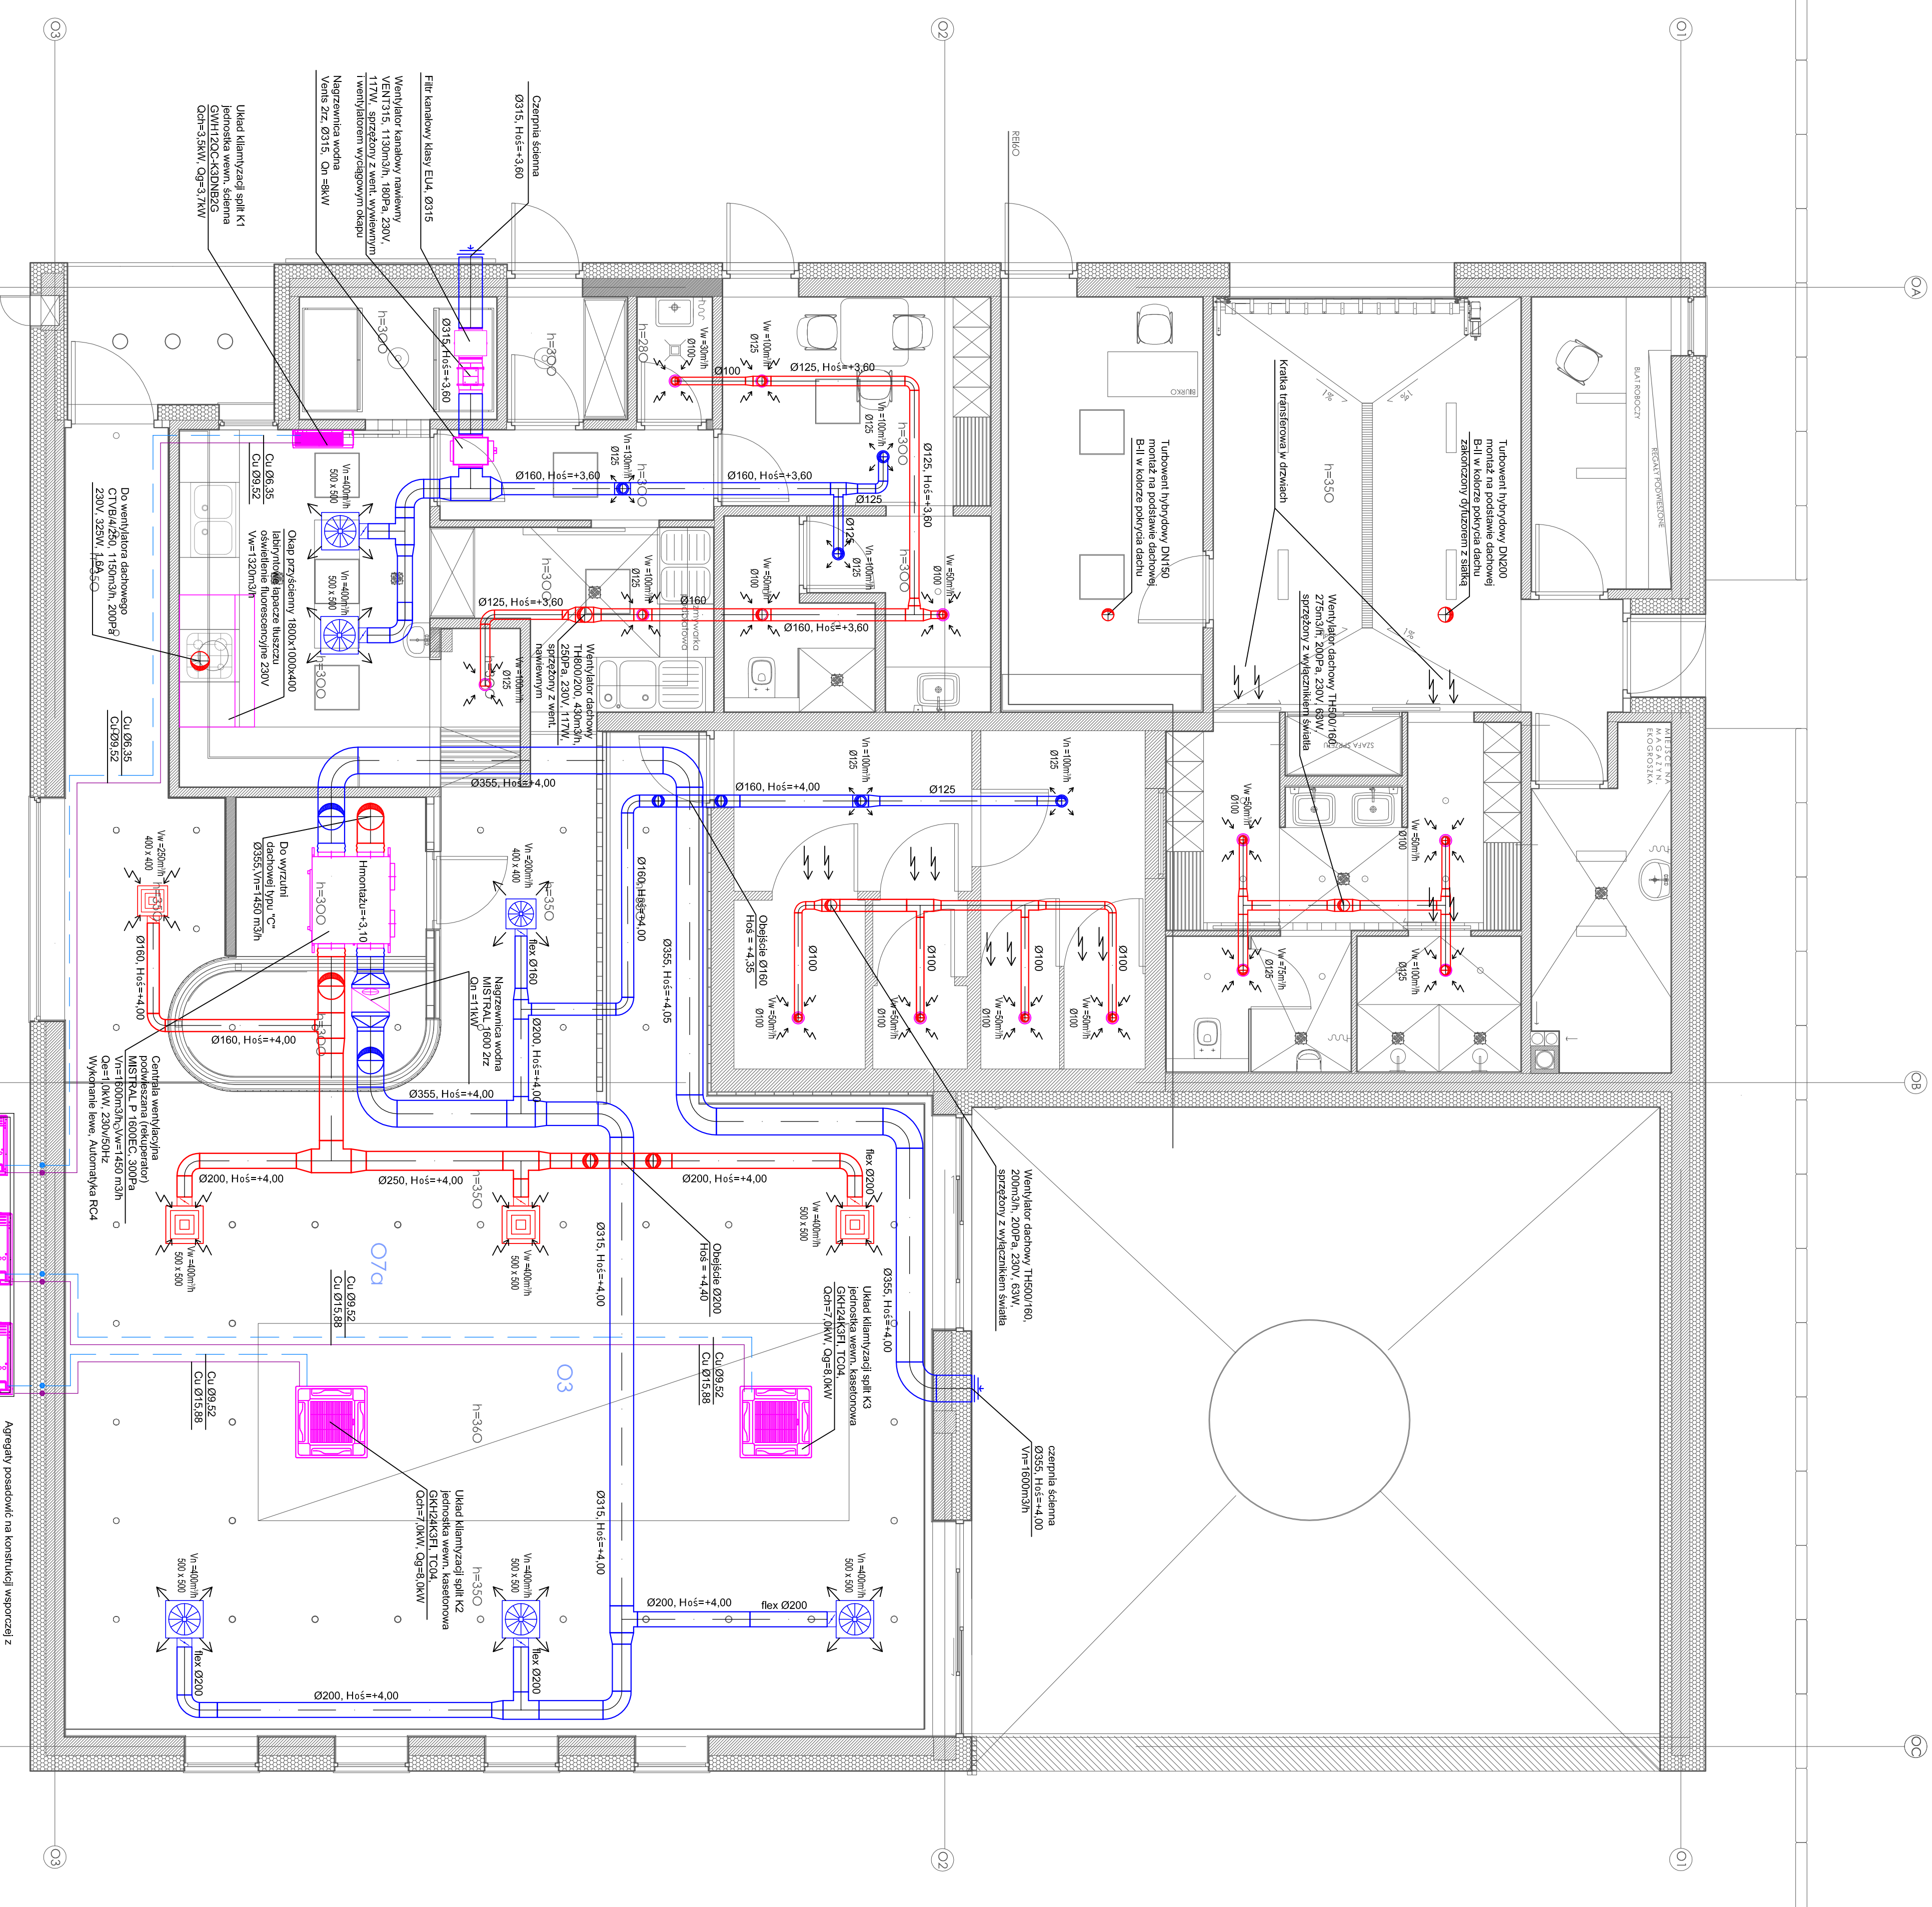

LEGENDA

- Instalacja wentylacji nawiewnej
- Instalacja wentylacji wyciągowej
- Nowe i wloty prostokątne ze skrzyń rozprężnej izolowanej i przepustnicą, wysokość skrzyń rozprężnej h=300mm


Uwagi:



TYTUŁ	INSTALACJA WENTYLACJI KLIMATYZACJI	SKALA	1:50
DATA	15.02.2023		



ISS