


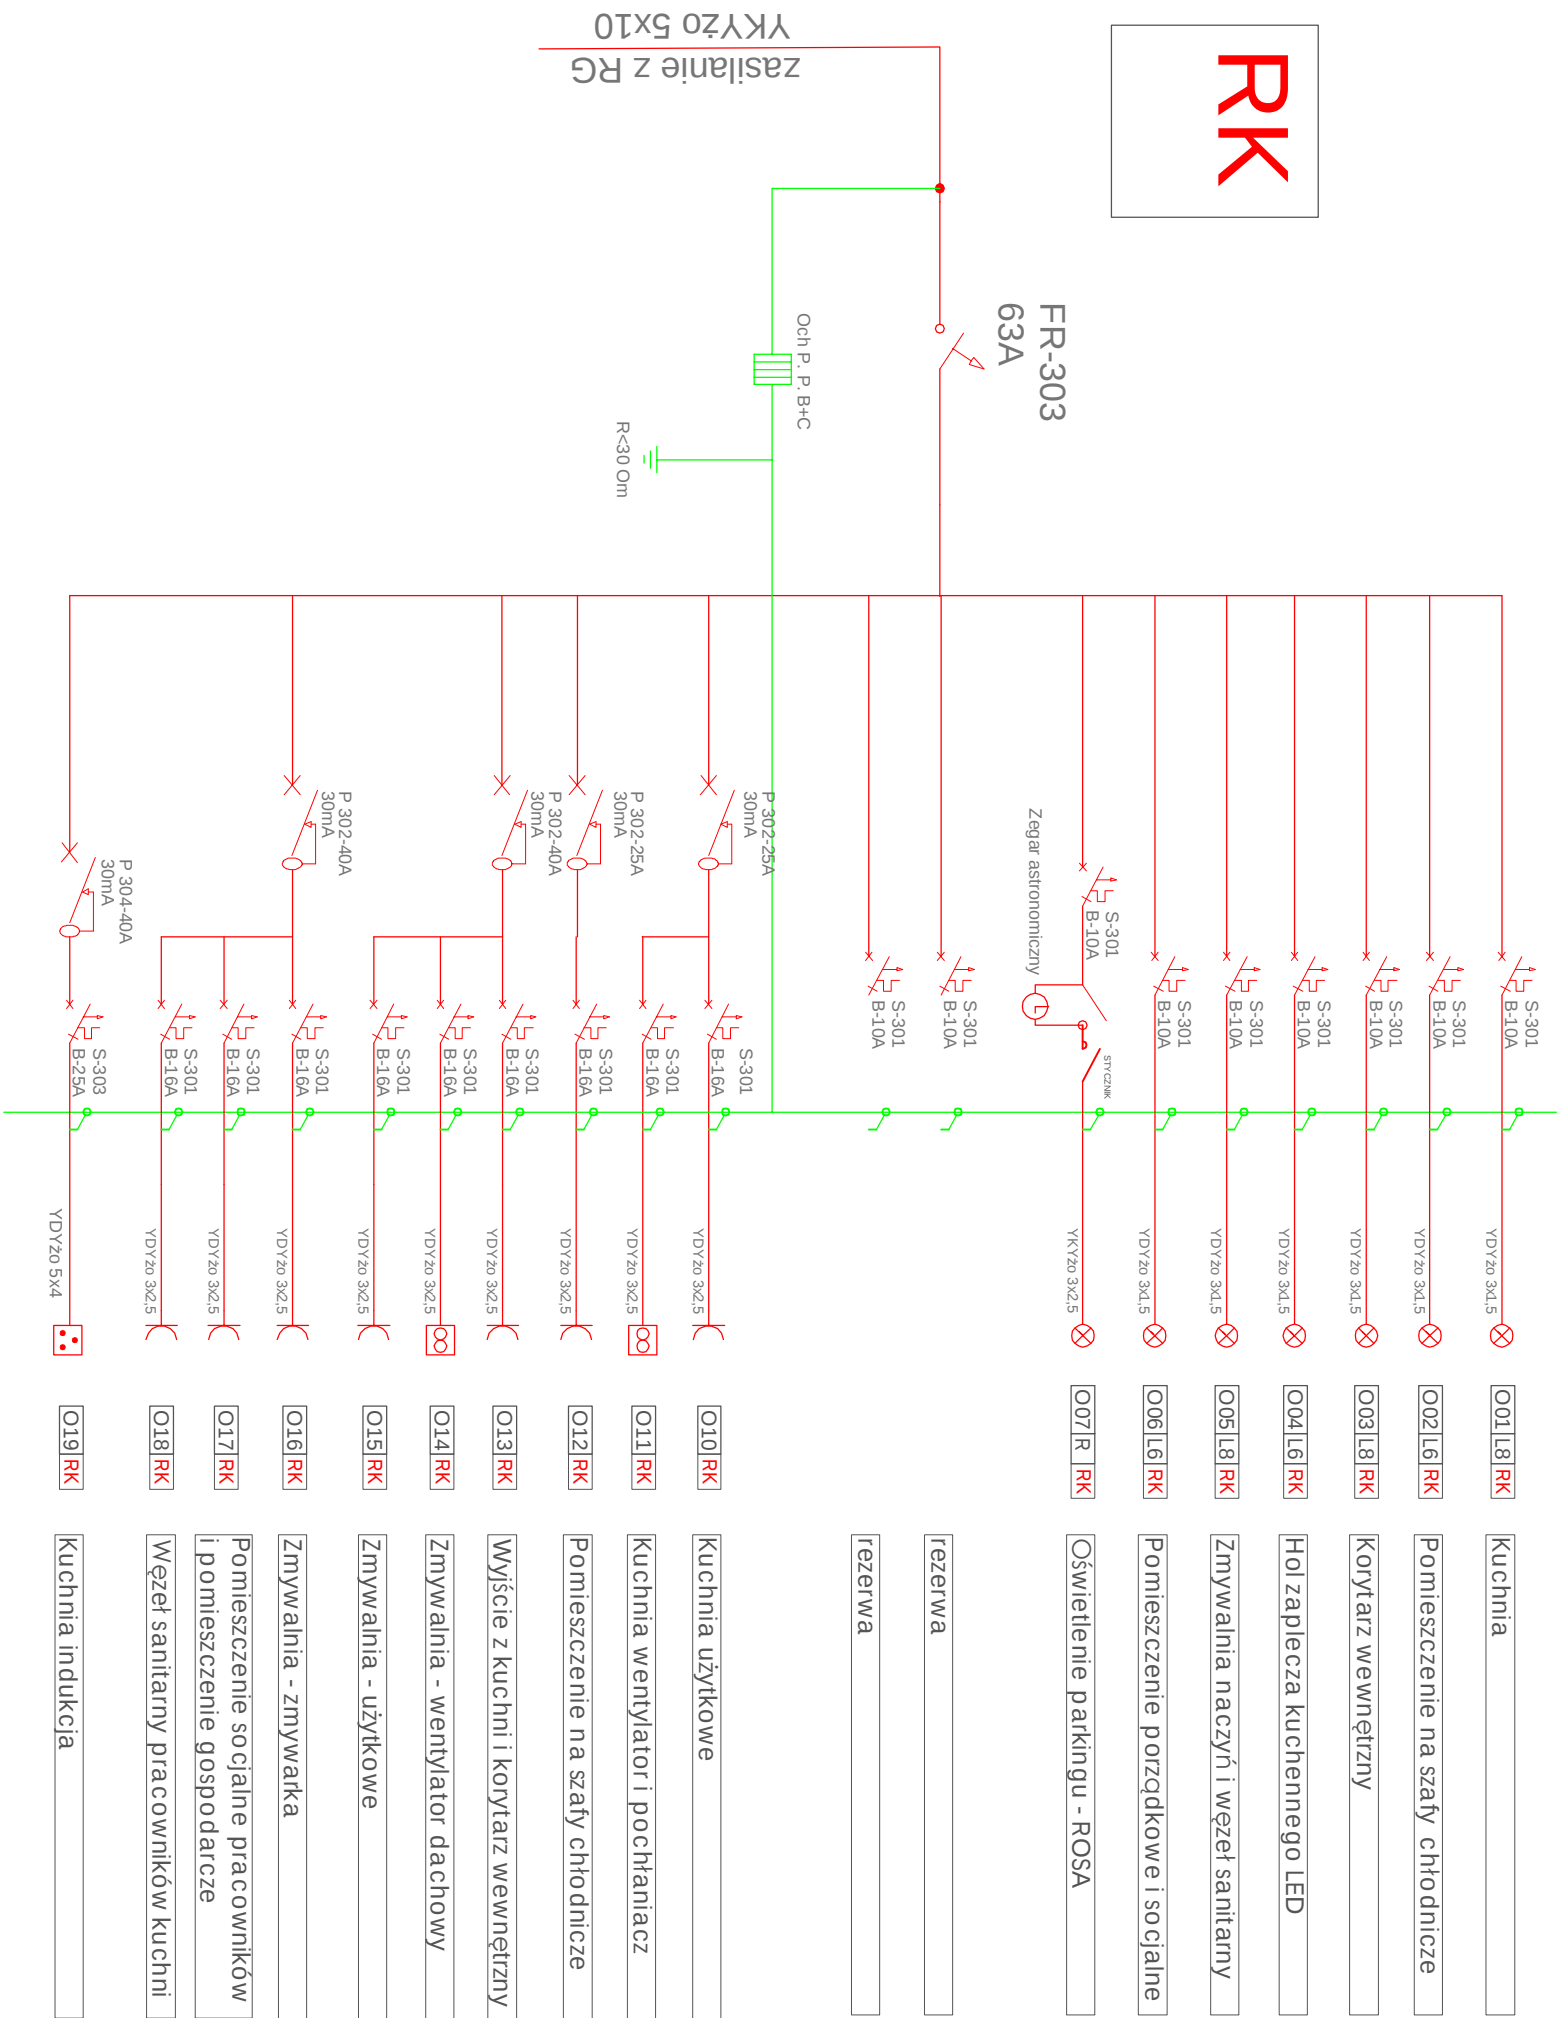

IMMENSE: G M I N A B A R A N O W UL. RYNEK 21. 83-604 BARANÓW		TEMAT: PROJEKT BUDOWLANY ROZBUDOWY DOMU LUDOWEGO	
GŁÓWNY PROJEKTANT		INŻ. HENRYK RACHEL UAN 7342-116/91	
PROJEKTANT SPRAWDZAJĄCY		INŻ. CZESŁAW WRÓBLEWSKI NR UPB. 12177	
OPRACOWAŁ		MATEUSZ FIOŁKA	
TYTUŁ: SCHEMAT IDEOWY ZASILANIA ROZDZIELNIA RK		SKALA: 1:100	DATA: 21.06.2017r.
		4	
		NUMER RYSUNKU	